

Commune de Romanel-sur-Lausanne

DT 4152-2/MiWi

Coordonnées moyennes : 2'536'270 / 1'157'055

Mézières, le 28 janvier 2025

Lieu -dit / adresse	Chemin de la Côte 1b
Affectation du sol selon PPA "Le Village" (26.02.2018)	Zone d'installations (para-) publiques
Secteur de protection des eaux	üB
Dangers naturels	Ruissellement
Limite des constructions	Limite selon plan approuvé du 26.02.2018
Note au recensement architectural	Bâtiment ECA 263 : note 0
	Bâtiment ECA 366a : note 0
	Bâtiment ECA 476 : note 4
Degré de sensibilité au bruit	III
Dérogations	Périmètre d'implantation des constructions principales selon PPA "Le Village"
	Art. 2.5 al. 3 du règlement du PPA "Le Village"
Immatriculation au RF après travaux	Oui

SERVITUDES : Seules les servitudes utiles au projet et dont le tracé est connu sont reportées sur le plan

- C Canalisation(s) d'égouts 007-2003/002865 (hors secteur)
- C Passage à pied, pour tous véhicules et canalisations 007-2003/002866

MENTIONS :

Aucune

Plan dressé pour mise à l'enquête

Surélévation d'un pavillon scolaire temporaire


PROPRIETE DE :	PARC.	DESIGNATION RF																														
La Commune de Romanel-sur-Lausanne	<u>194</u>	<table border="0"> <tr> <td>Surface totale</td> <td>34'039 m²</td> </tr> <tr> <td>Bat. scolaire ECA 263</td> <td>652 m²</td> </tr> <tr> <td>Bat. scolaire ECA 366a</td> <td>1'472 m²</td> </tr> <tr> <td>Bat. scolaire (souterrain)</td> <td></td> </tr> <tr> <td>ECA 366b de 204 m²</td> <td>-- m²</td> </tr> <tr> <td>Bat. de l'admin. ECA 476</td> <td>567 m²</td> </tr> <tr> <td>Bat. scolaire ECA 742</td> <td>229 m²</td> </tr> <tr> <td>Bat. scolaire ECA 823</td> <td>445 m²</td> </tr> <tr> <td>Bâtiment ECA B4</td> <td>10 m²</td> </tr> <tr> <td>Accès, place privée</td> <td>9'079 m²</td> </tr> <tr> <td>Eau stagnante</td> <td>1'322 m²</td> </tr> <tr> <td>Forêt</td> <td>346 m²</td> </tr> <tr> <td>Jardin</td> <td>18'840 m²</td> </tr> <tr> <td>Route, chemin</td> <td>581 m²</td> </tr> <tr> <td>Trottoir, place piétonnière</td> <td>496 m²</td> </tr> </table>	Surface totale	34'039 m²	Bat. scolaire ECA 263	652 m ²	Bat. scolaire ECA 366a	1'472 m ²	Bat. scolaire (souterrain)		ECA 366b de 204 m ²	-- m ²	Bat. de l'admin. ECA 476	567 m ²	Bat. scolaire ECA 742	229 m ²	Bat. scolaire ECA 823	445 m ²	Bâtiment ECA B4	10 m ²	Accès, place privée	9'079 m ²	Eau stagnante	1'322 m ²	Forêt	346 m ²	Jardin	18'840 m ²	Route, chemin	581 m ²	Trottoir, place piétonnière	496 m ²
Surface totale	34'039 m²																															
Bat. scolaire ECA 263	652 m ²																															
Bat. scolaire ECA 366a	1'472 m ²																															
Bat. scolaire (souterrain)																																
ECA 366b de 204 m ²	-- m ²																															
Bat. de l'admin. ECA 476	567 m ²																															
Bat. scolaire ECA 742	229 m ²																															
Bat. scolaire ECA 823	445 m ²																															
Bâtiment ECA B4	10 m ²																															
Accès, place privée	9'079 m ²																															
Eau stagnante	1'322 m ²																															
Forêt	346 m ²																															
Jardin	18'840 m ²																															
Route, chemin	581 m ²																															
Trottoir, place piétonnière	496 m ²																															

Sceau communal :

GEMETRIS

GÉOMATIQUE
INFRASTRUCTURES
INNOVATION
TECHNOLOGIES

G. Steiner

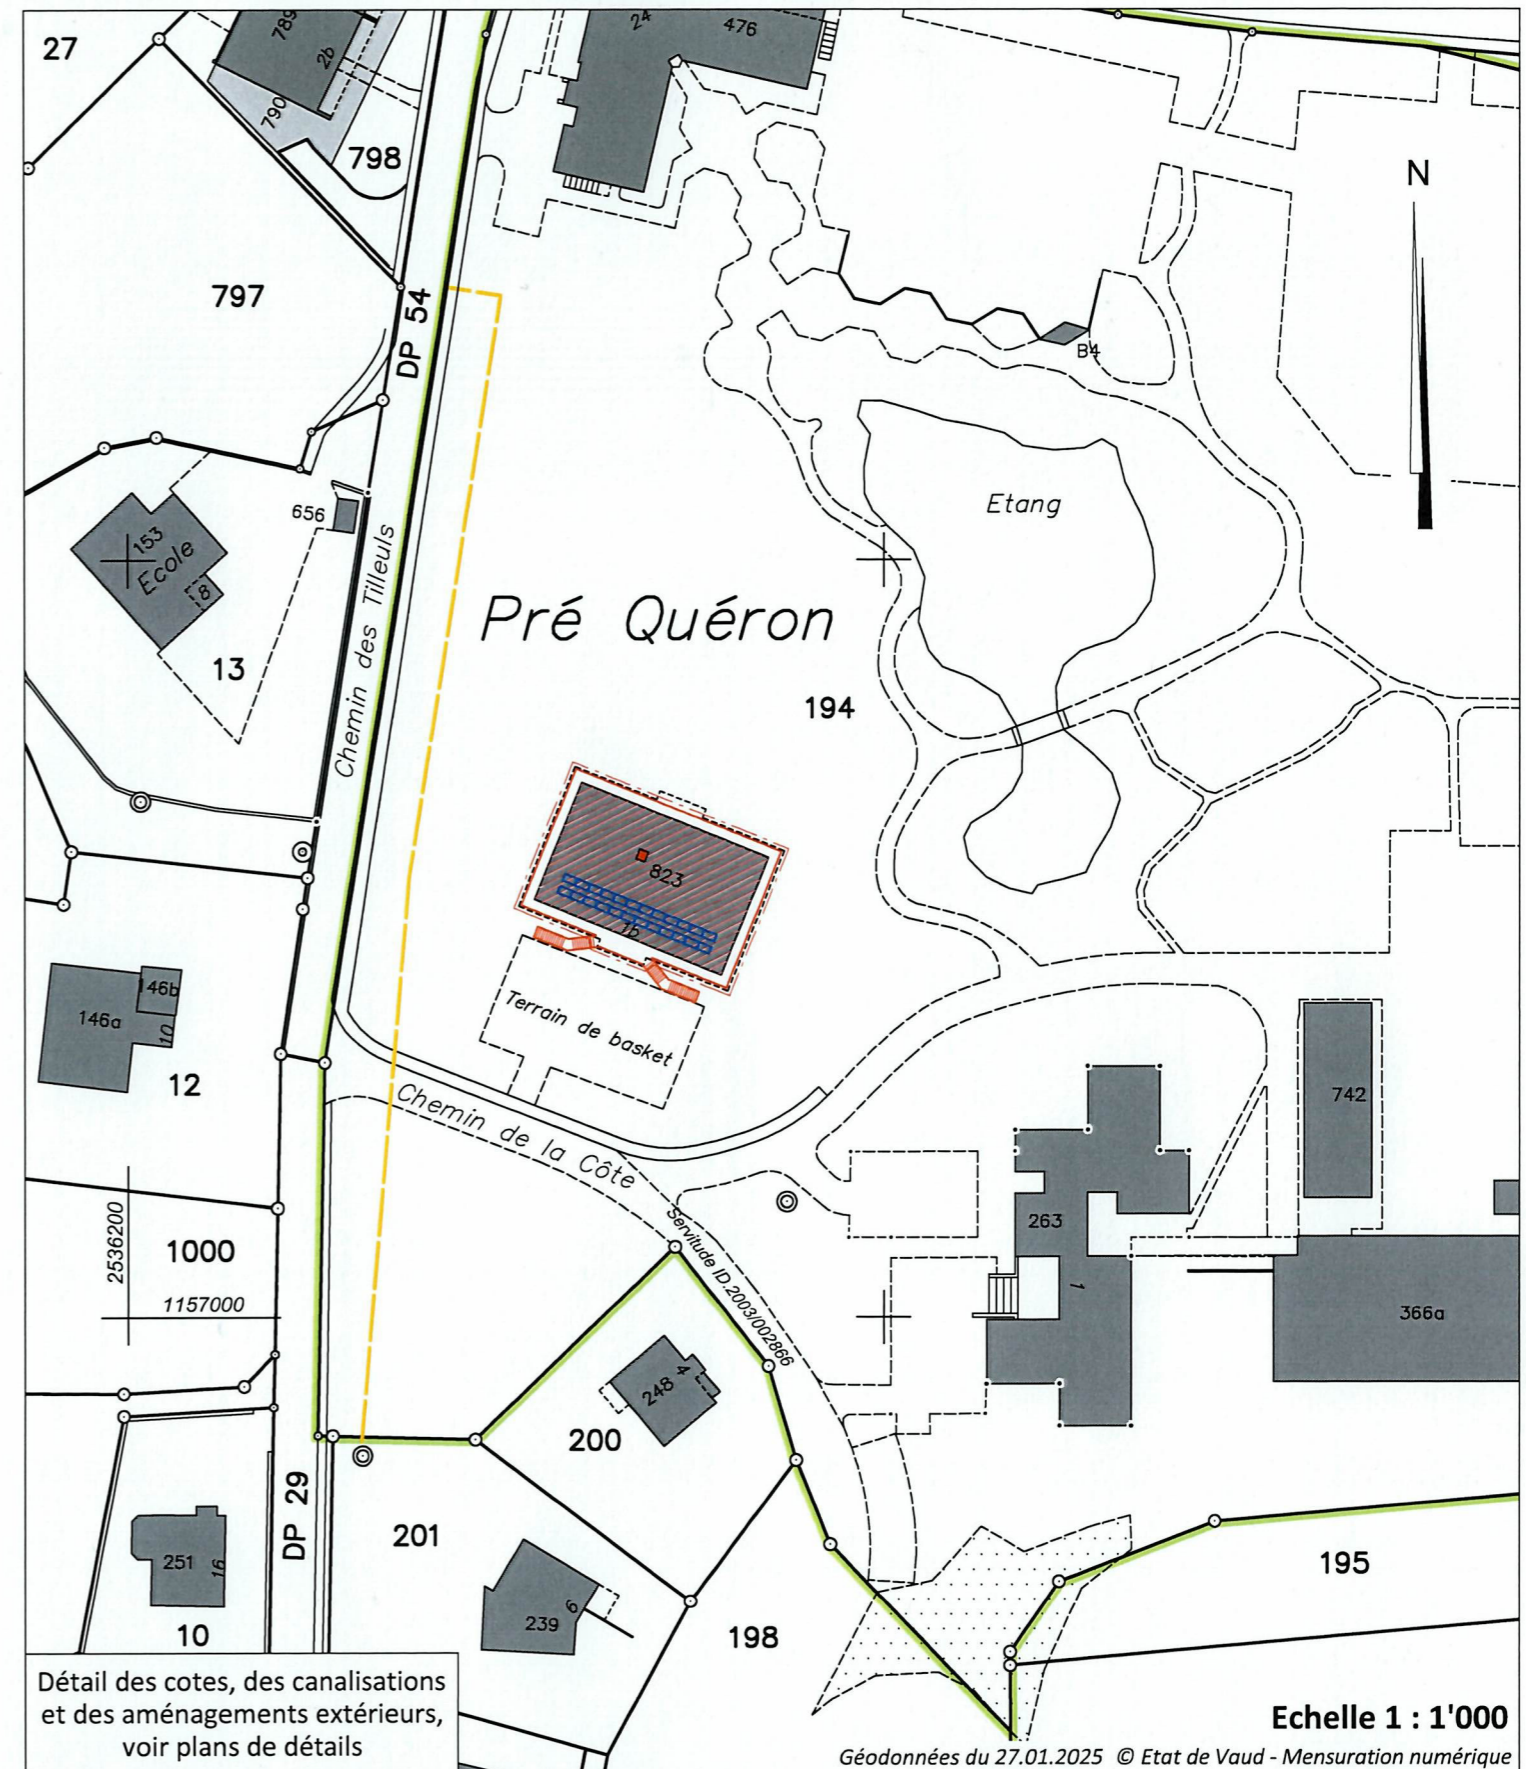

Détail des cotes, des canalisations et des aménagements extérieurs, voir plans de détails

Géodonnées du 27.01.2025 © Etat de Vaud - Mensuration numérique

Propriétaires voisins:

- 195 Fondation Renée Delafontaine, Institution en faveur des handicapés mentaux
- 196 Fondation Renée Delafontaine, Institution en faveur des handicapés mentaux
- 198 PPE feuillets 5592/613 à 617
- 200 Barblan Suzanne, Biefer Daniel, Jean-Pierre et Margrith
- 201 Grossrieder Fabienne

Légende:

- Surélévation pavillon scolaire
- Unité PAC extérieure
- Panneaux solaires
- Aménagements
- Avant-toit