

# COMMUNE DE ROMANEL-SUR-LAUSANNE



Chemin du Village

## INSTALLATION D'UNE ROULOTTE ET UN CABANON PREFABRIQUE POUR L'EXPLOITATION D'UNE BUVETTE ESTIVALE

Romanel-sur-Lausanne, le 17 février 2025

### PLAN DE SITUATION

Echelle 1:500

bureau technique  
chemin du village 24  
1032 romanel-sur-lausanne

tél: 021 641 28 16  
e-mail: bt@romanel-sur-lausanne.ch


PLAN 6

Coordonnées moyennes: 2'536'295 / 1'157'130

Propriétaire: Commune de Romanel-sur-Lausanne

Parcelle 194


Zone d'affectation:  
Secteur de protection des eaux:  
Degré de sensibilité au bruit:  
Limite des construction:

PPA "Le Village" Zone d'installation (para-) publiques  
üB  
III  
PPA "Le Village" 

Commune de Romanel-sur-Lausanne

La Syndique  
Claudia Perrin

Le Secrétaire  
Nicolas Ray

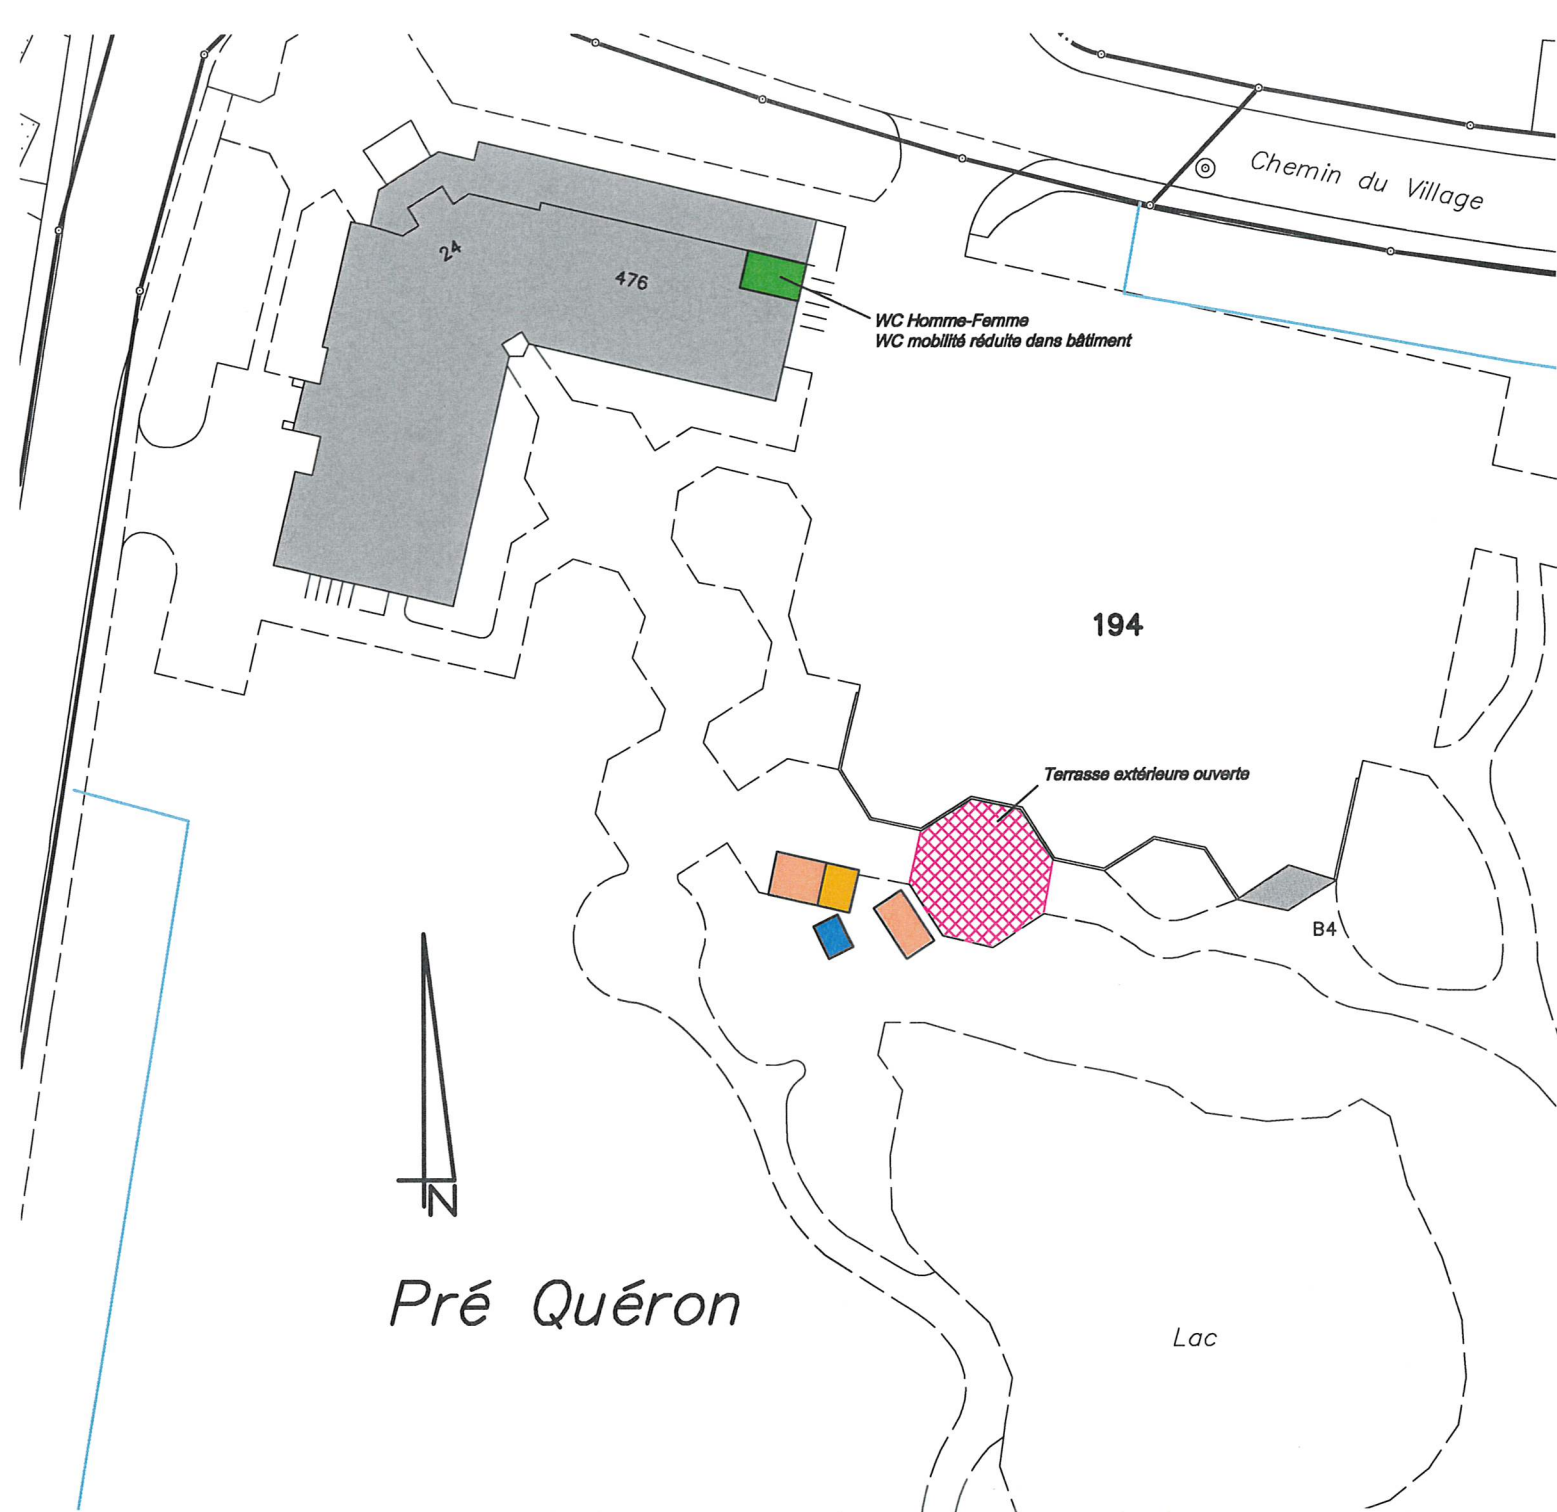

DETAIL

Echelle 1:100

