

COMMUNE DE ROMANEL-SUR-LAUSANNE



Chemin de Sous-Mont

CONSTRUCTION D'UN ECO-POINT ET CONSTITUTION D'UNE SERVITUDE D'USAGE PUBLIC D'UNE PLACE ECOPOINT

Romanel-sur-Lausanne, le 19 février 2025

PLAN DE SITUATION

Echelle 1:500

bureau technique
chemin du village 24
1032 romanel-sur-lausanne

tél: 021 641 28 16
e-mail: bt@romanel-sur-lausanne.ch

PLAN 3

Coordonnées moyennes: 2'535'969 / 1'156'700

Propriétaire: Swissgrid AG
Parcelle n° 266

Zone d'affectation:
Secteur de protection des eaux:
Degré de sensibilité au bruit:
Limite des construction:

Zone de verdure
üB
III
Art. 36 L.R.


Dérogation:

à la limite des constructions

Commune de Romanel-sur-Lausanne

La Syndique
Claudia Perrin

Le Secrétaire
Nicolas Ray

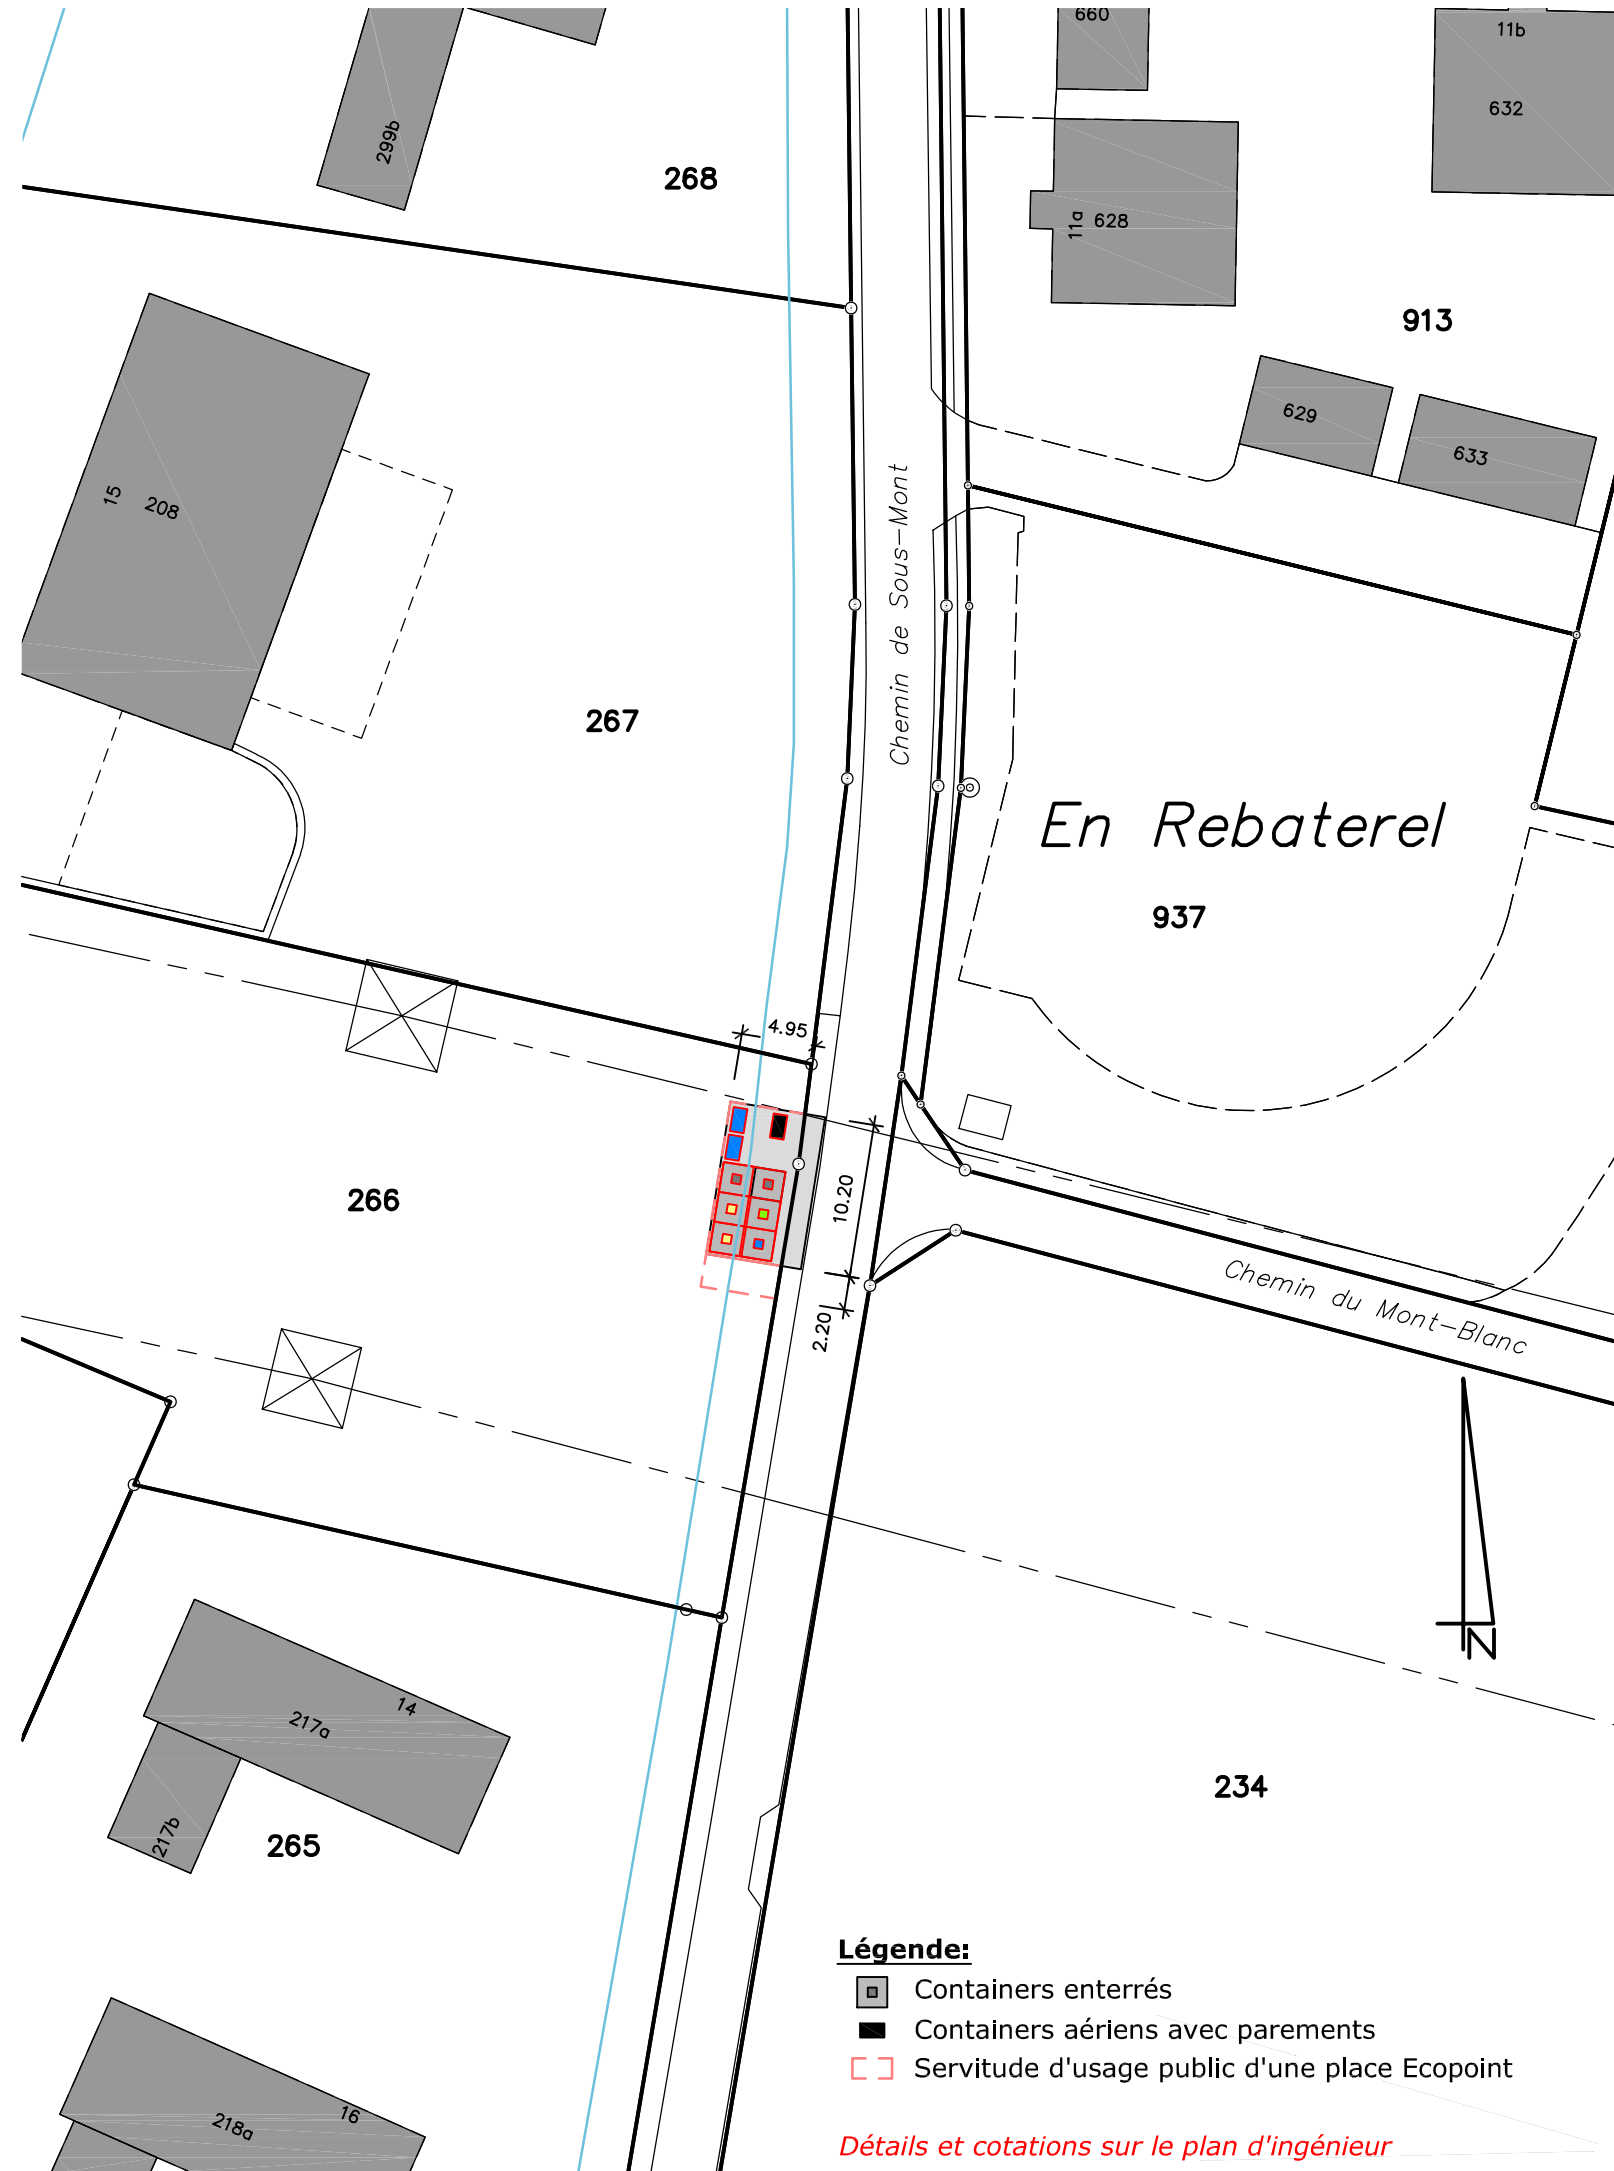

Légende:

- ▣ Containers enterrés
- Containers aériens avec parements
- ▭ Servitude d'usage public d'une place EcoPoint

Détails et cotations sur le plan d'ingénieur