


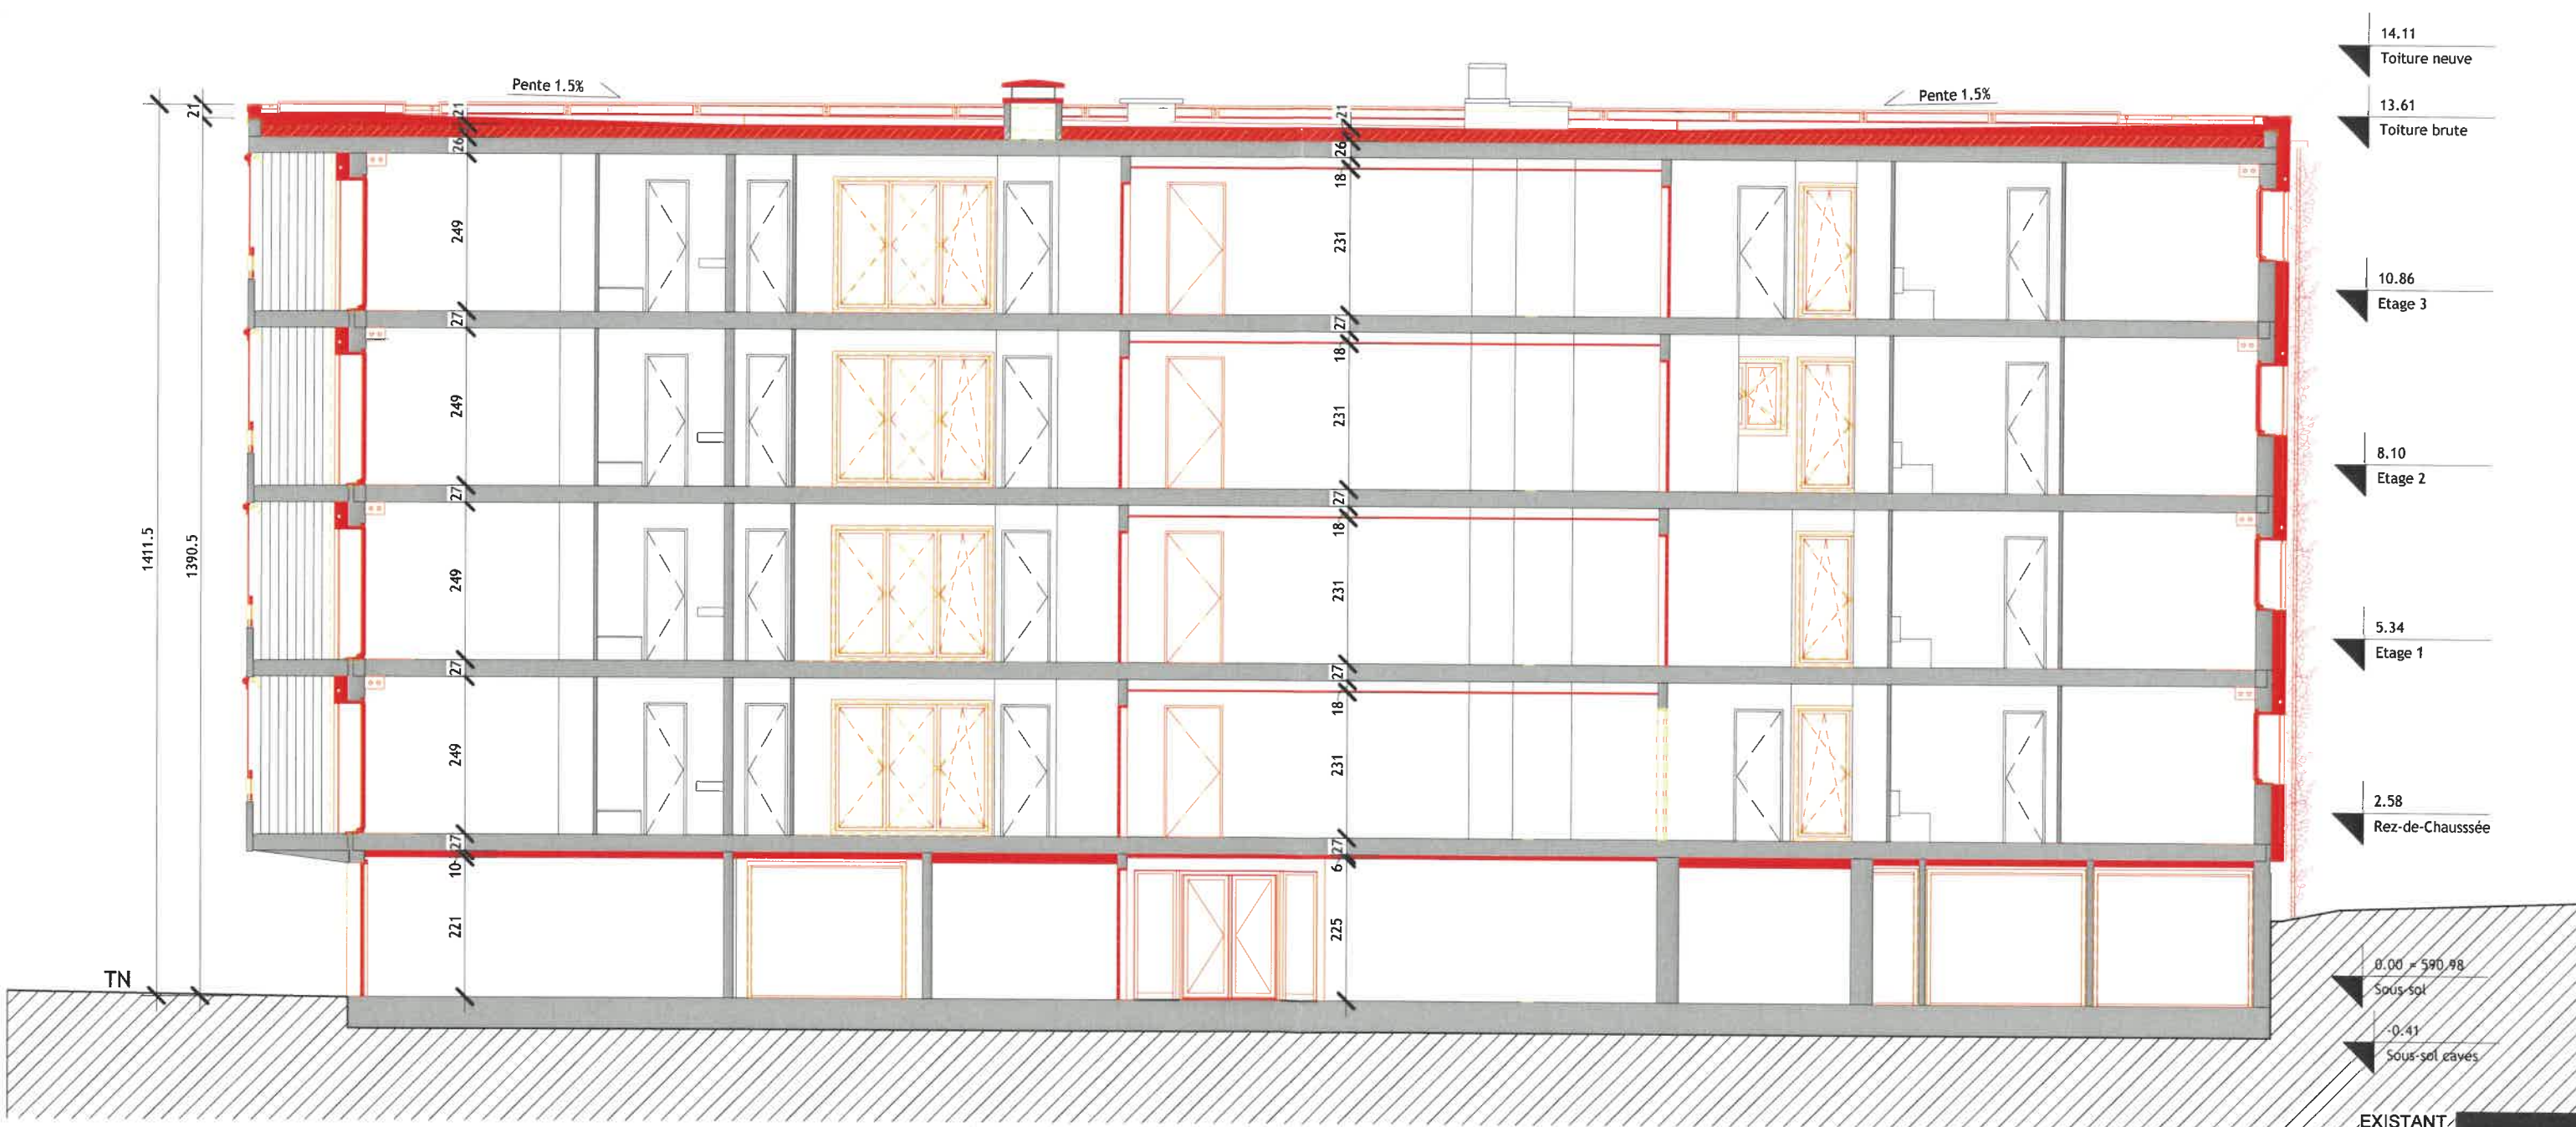

ak architecture	procimmo	Chemin de la Covatannaz 16 1032 Romanel-sur-Lausanne Parcelle n° 111 Propriété de PROCIMMO REAL ESTATE SICAV - RESIDENTIAL	Le propriétaire <i>[Signature]</i> L'architecte <i>[Signature]</i>	procimmo Procimmo SA Rue de Lausanne 64 1020 Renens T +41 21 651 64 30	Coupe AA	Enquête	
						A210	
www.akarchitecture.ch blvd de l'Arc-en-Ciel 36 - 1030 Bussigny info@akarchitecture.ch - 022 525 25 13		www.procimmo.ch Rue de Lausanne 64 - 1020 Renens immo56@procimmo.ch - 021 651 64 30			Numéro de projet 25-133		
					Date 26.08.2026 15:17:10		
					Dessiné par GT		
					Echelle 1 : 100		