


LIMITE DE PROPRIETE

TN

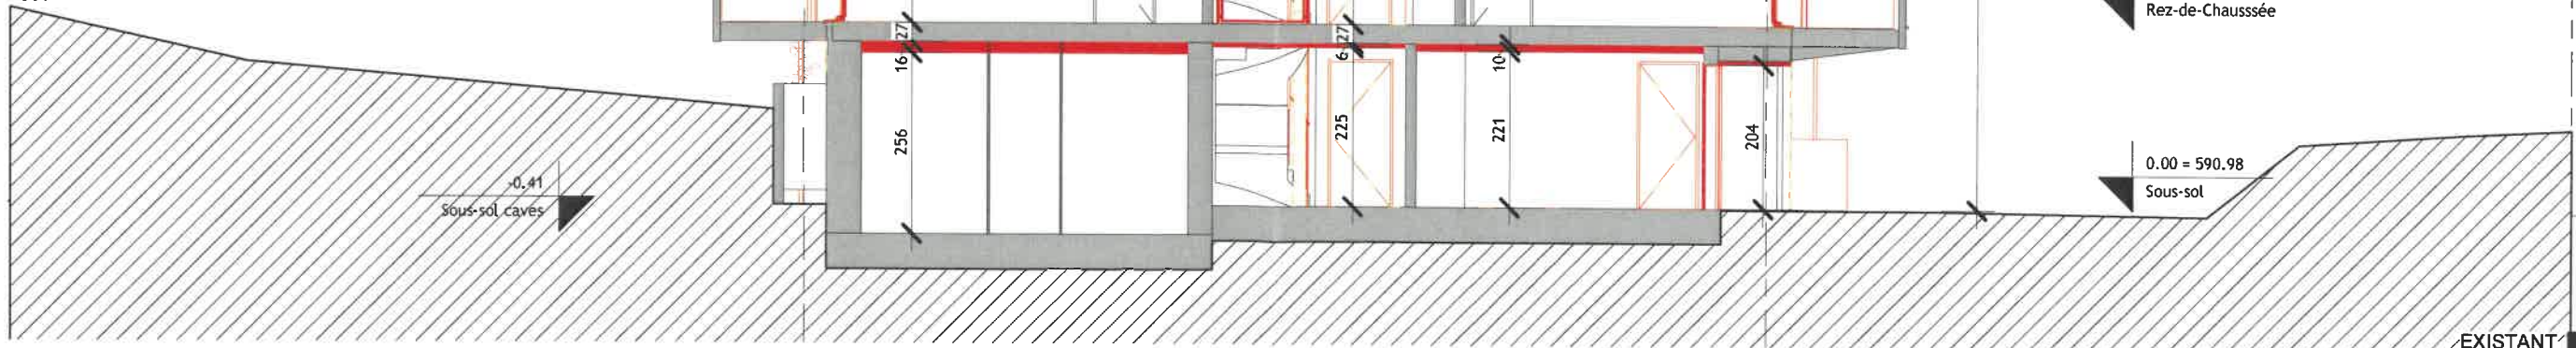

15.77
Gaine Technique

13.61
Toiture brute

10.86
Etage 3

8.10
Etage 2

5.34
Etage 1

2.58
Rez-de-Chaussée

0.00 = 590.98
Sous-sol

LIMITE DE PROPRIETE

EXISTANT
NOUVEAU
A DEMOLIR

ak
architecture

procimmo

www.akarchitecture.ch
blvd de l'Arc-en-Ciel 36 - 1030 Bussigny
info@akarchitecture.ch - 022 525 25 13

www.procimmo.ch
Rue de Lausanne 64 - 1020 Renens
immo56@procimmo.ch - 021 651 64 30

Chemin de la Covatannaz 16
1032 Romanel-sur-Lausanne
Parcelle n° 111

Propriété de
PROCIMMO REAL ESTATE
SICAV - RESIDENTIAL

Le propriétaire

L'architecte

procimmo
Procimmo SA
Rue de Lausanne 64
1020 Renens
T +41 21 651 64 30

Coupe BB

Numéro de projet 25-133
Date 26.08.2026 15:16:28
Dessiné par GT
Echelle 1 : 100

Enquête

A211