


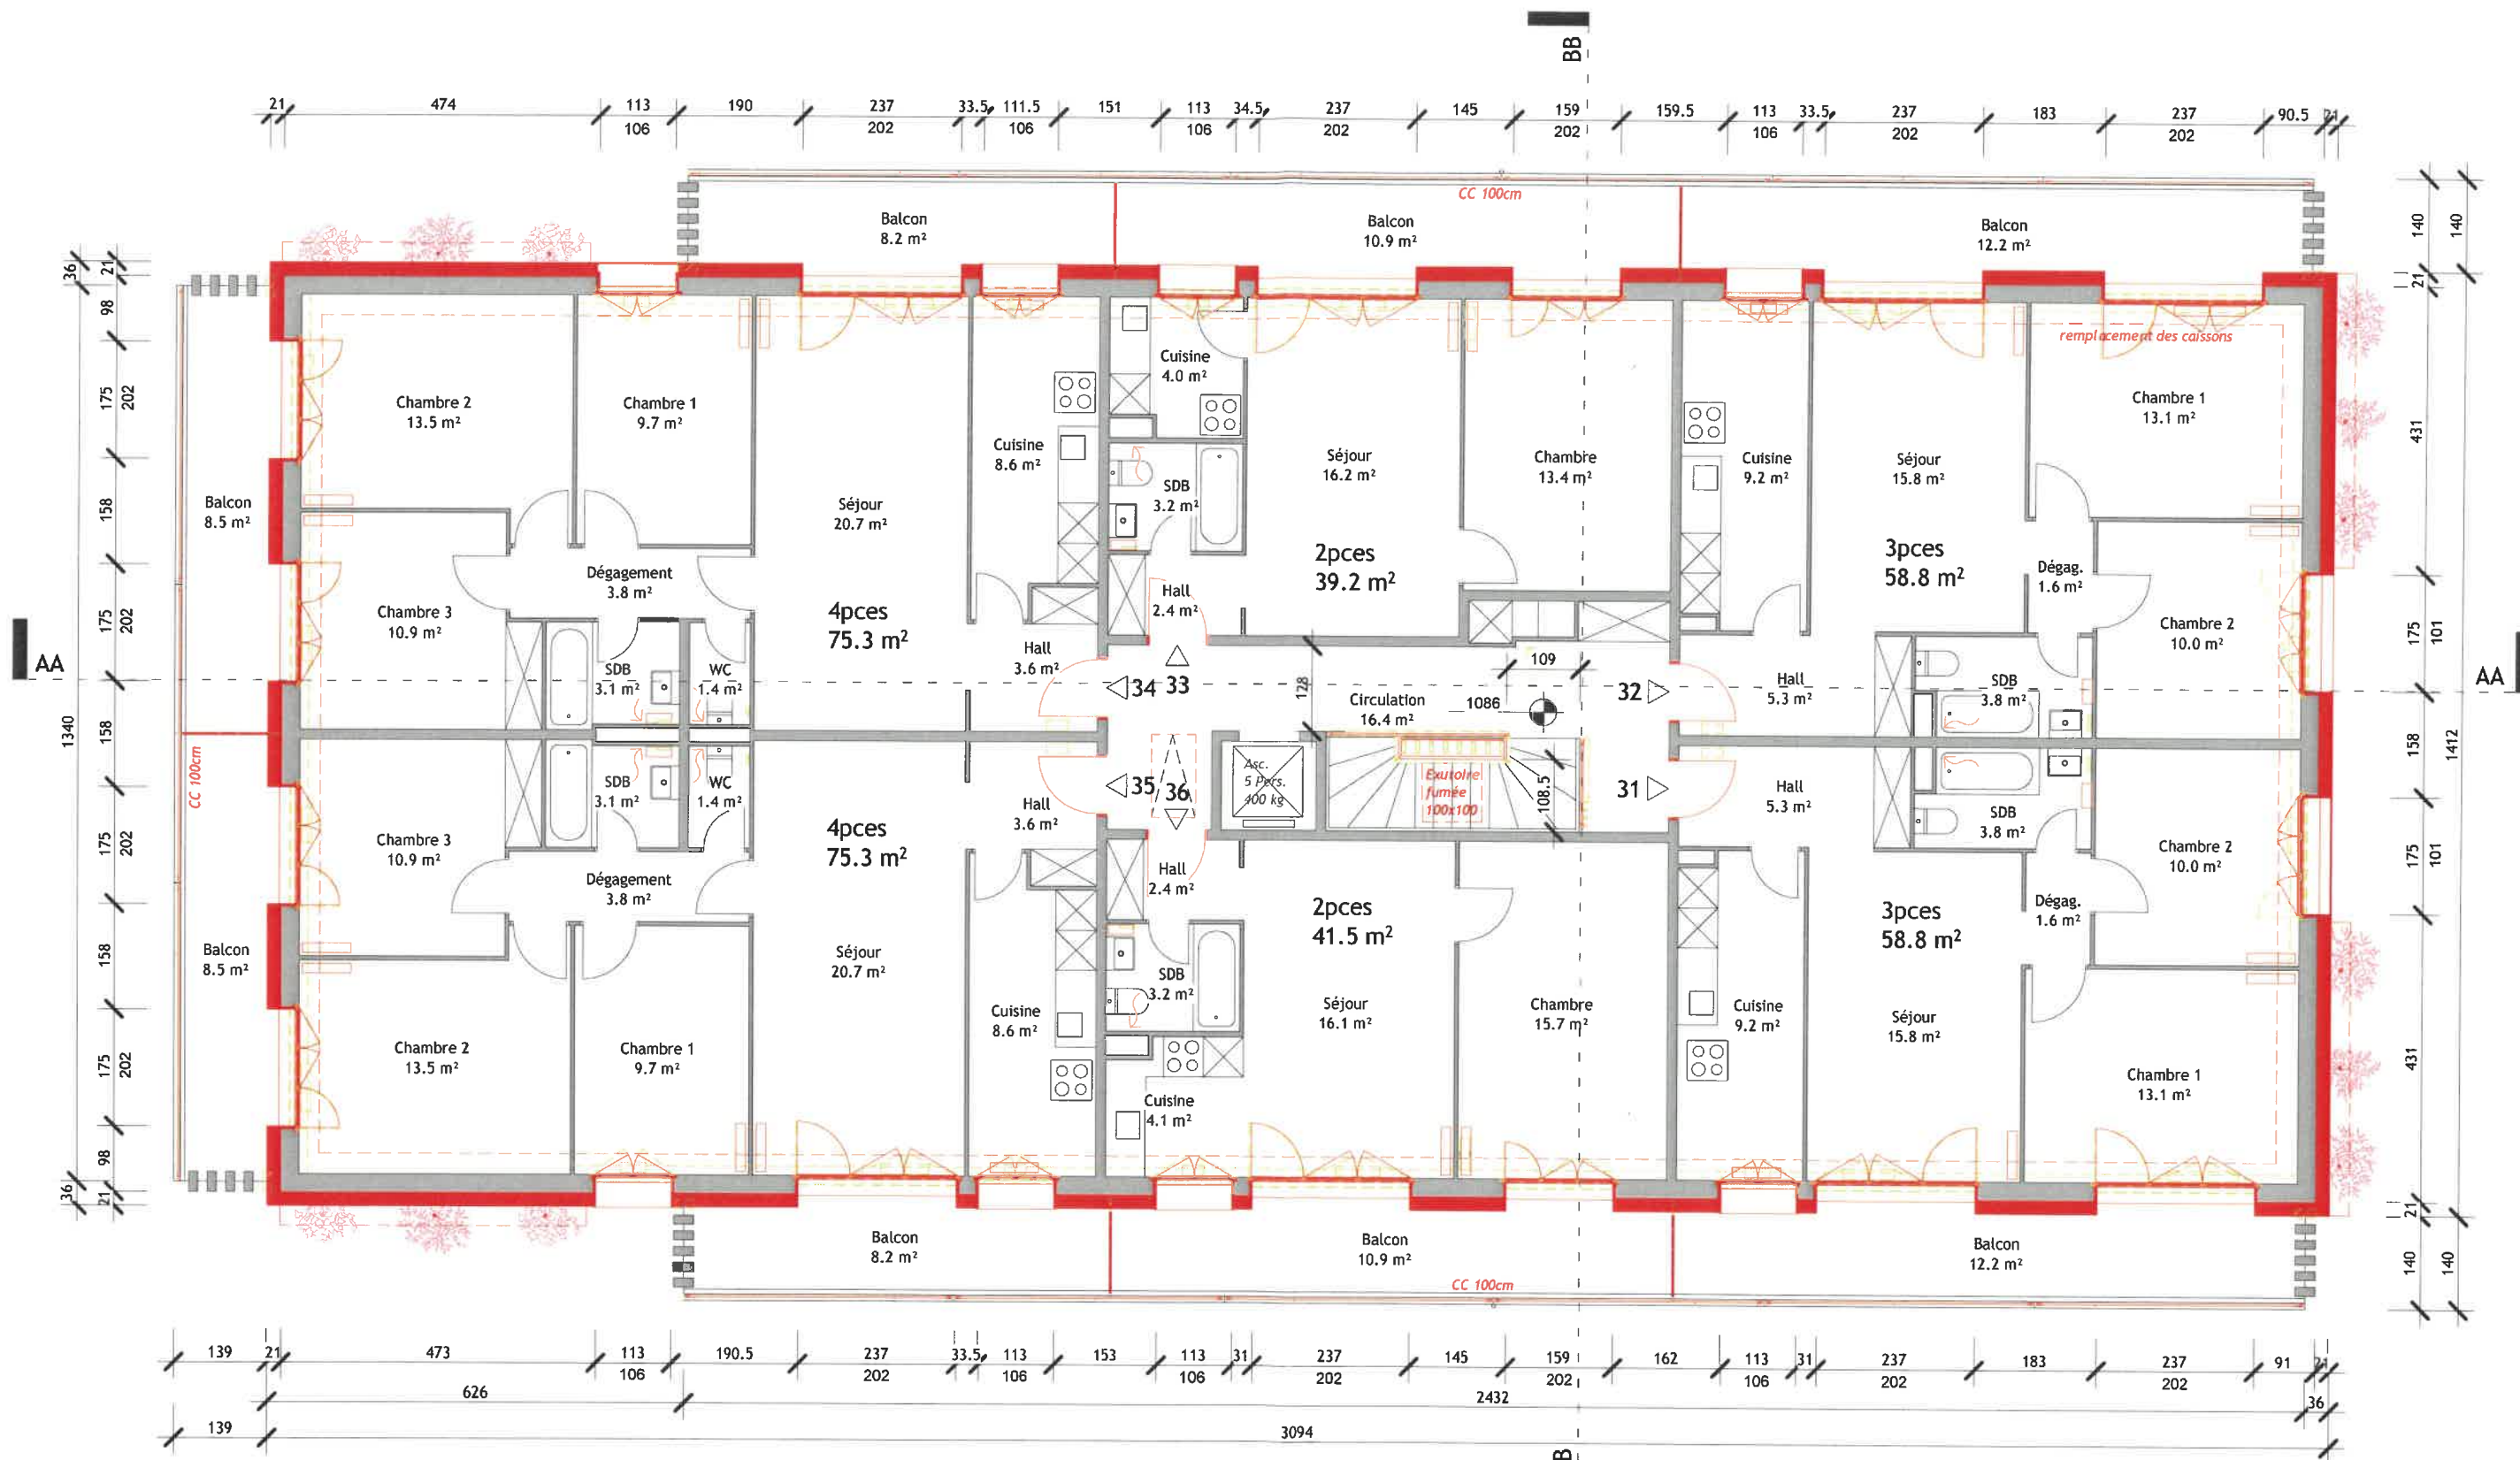

procimmo

Procimmo SA
Rue de Lausanne 64
1020 Renens

Le propriétaire +41 21 657 64 30

L'architecte

Etage 3

Numéro de projet 25-133
Date 10.08.2026 16:04:09
Dessiné par GT
Echelle 1 : 100

Enquête

A203

ak
architecture

procimmo

www.akarchitecture.ch
blvd de l'Arc-en-Ciel 36 - 1030 Bussigny
info@akarchitecture.ch - 022 525 25 13

www.procimmo.ch
Rue de Lausanne 64 - 1020 Renens
immo56@procimmo.ch - 021 651 64 30

Chemin de la Covatannaz 16
1032 Romanel-sur-Lausanne
Parcelle n° 111

Propriété de
PROCIMMO REAL ESTATE
SICAV - RESIDENTIAL