


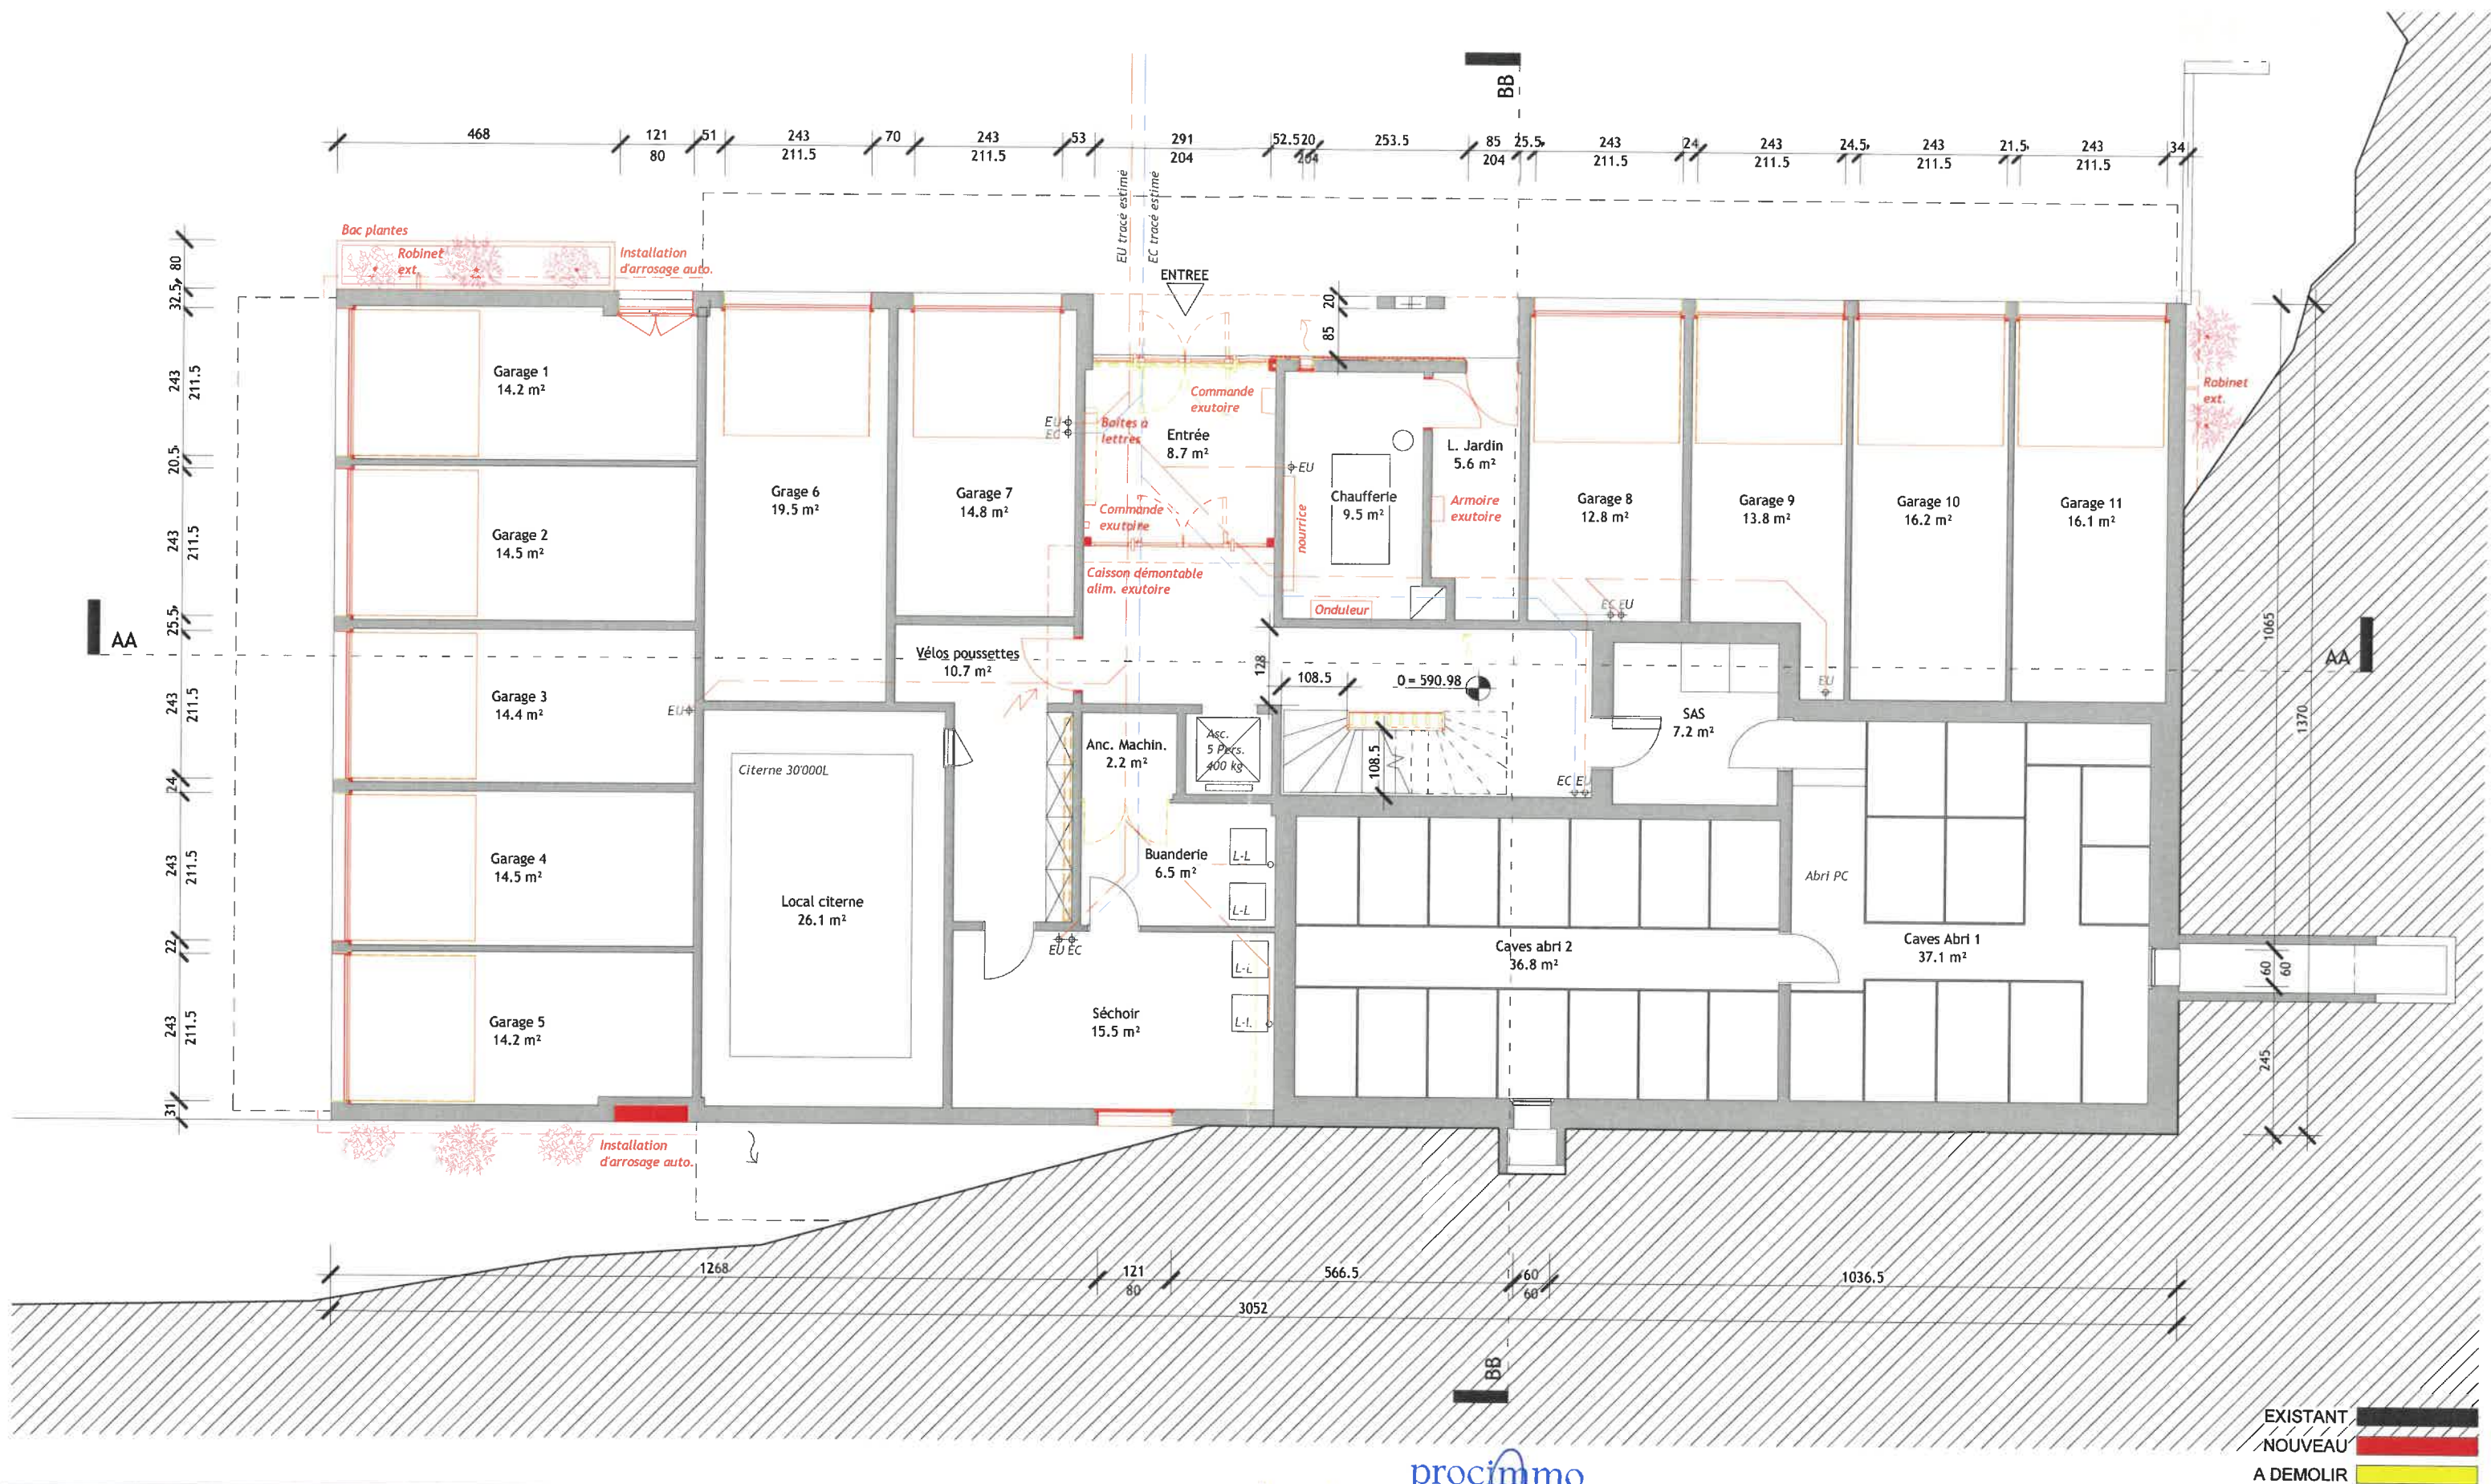

ak
architecture

procimmo

www.akarchitecture.ch
blvd de l'Arc-en-Ciel 36 - 1030 Bussigny
info@akarchitecture.ch - 022 525 25 13

www.procimmo.ch
Rue de Lausanne 64 - 1020 Renens
immo56@procimmo.ch - 021 651 64 30

Chemin de la Covatannaz 16
1032 Romanel-sur-Lausanne
Parcelle n° 111

Propriété de
**PROCIMMO REAL ESTATE
SICAV - RESIDENTIAL**

Le propriétaire

Procimmo SA
Rue de Lausanne 64
1020 Renens
+41 21 651 64 30

L'architecte

Sous-sol

Numéro de projet 25-133
Date 10.08.2026 16:04:03
Dessiné par GT
Echelle 1 : 100

Enquête

A199