



Façade Est



Façade Sud

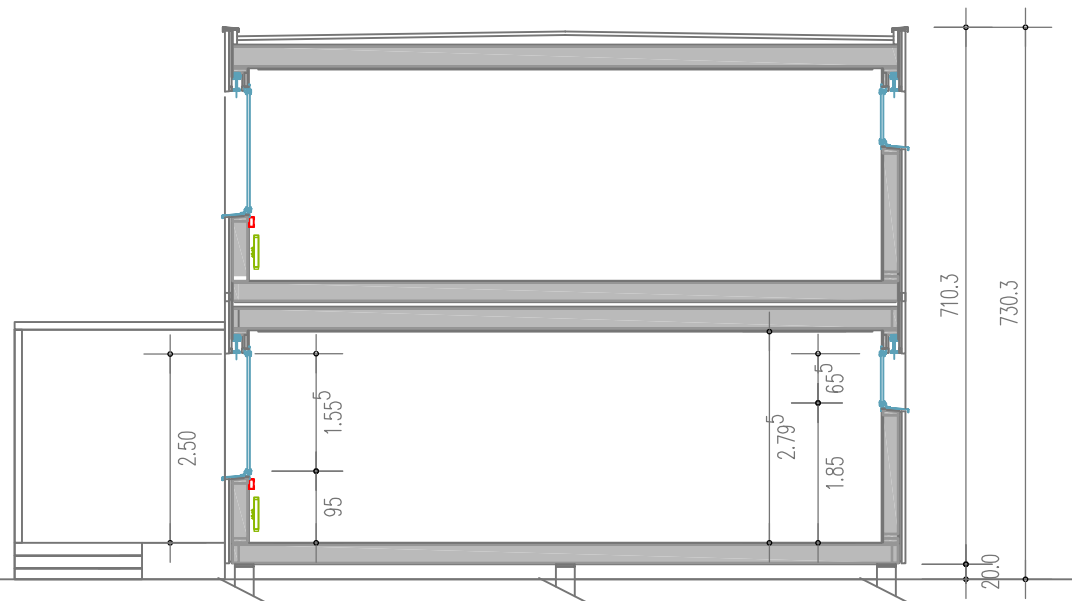

Coupe AA

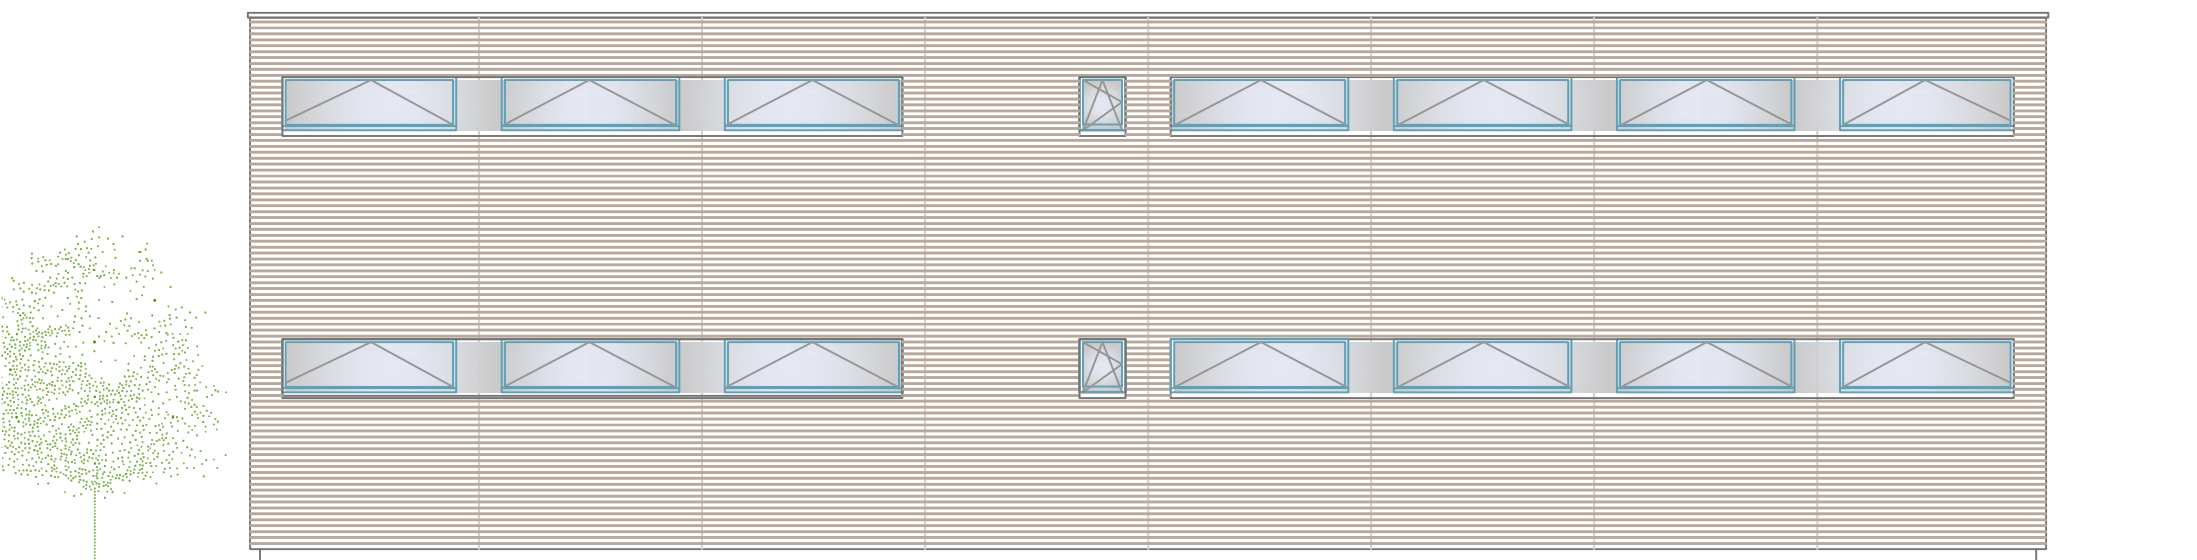

Façade Ouest