



Commune de Romanel-sur-Lausanne

ASSAINISSEMENT DES EAUX CLAIRES ET DES EAUX USEES

LEB passage sous voie
Remplacement des collecteurs
eaux claires, eaux usées et
autres services

Soumission

Détails microtunnelier
Profil en long 1:100
Profil en travers 1:50


ribi
sa ingénieurs
hydrauliciens

Grand-Place 14 1700 Fribourg
Tél. 026 322 12 17 fribourg@ribi.ch
Av. Juste-Olivier 18bis 1006 Lausanne
Tél. 021 817 64 42 lausanne@ribi.ch
www.ribi.ch

Plan n°
1433PGP(12140)
Format
840 x 297 cm
Dessiné
19.08.2021 apj/SB

Modifié
23.11.2021 tby/SB
Modifié
Modifié

Profil en long microtunnelier 1:100

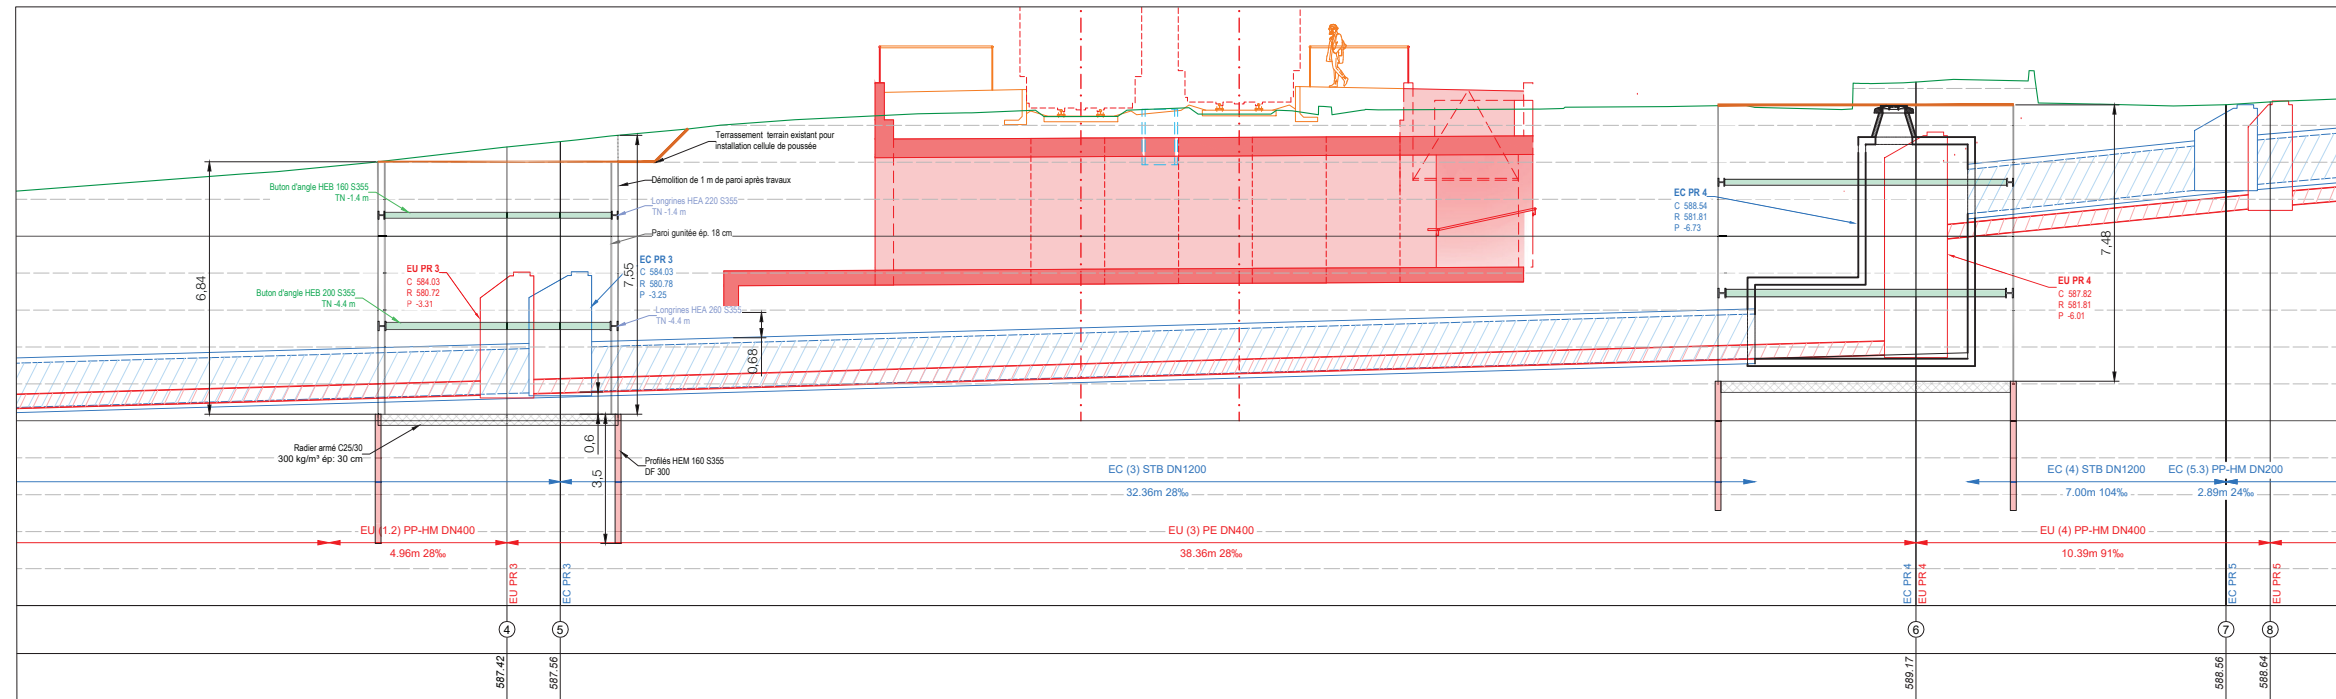

Profil en travers microtunnelier 1:50

