

le Place de la Gare 9
1040 Echallens

Sous-dossier n°: **01**
Pièce n°: **7**

LEB - Chemin de fer Lausanne - Echallens - Bercher

PROGRAMME "JLR"
Modernisation du tronçon Le Lussex - Romanel-sur-Lausanne
Suppression du PN du Lussex et prolongement des quais à Romanel-sur-Lausanne

Plan de situation général

Procédure d'approbation des plans

Dessiné: RS, 26.02.2021
Contrôlé: DU, 26.02.2021
Echelle(s): 1:1'000


No interne bureau: 155161, Format: 147 x 29.7
Plan n°: 155161 - 3L104

Auteur document:
Association sdin - sdij - Géoconseils

sd ingénierie neuchâtel SA, Géoconseils SA, sd ingénierie jura SA, Biol Conseils SA, Laurent Membrez SA, Architrax architecture et urbanisme SA, De Céréville Géotechnique SA

sd ingénierie
CH - 2034 Peseux
Rue du Chasselas 1
Tél. +41 32 843 01 00
sdin@sdplus.ch
www.sdplus.ch

Ind.	Objet	Date	Dess.	Contr.
a				
b				
c				
d				

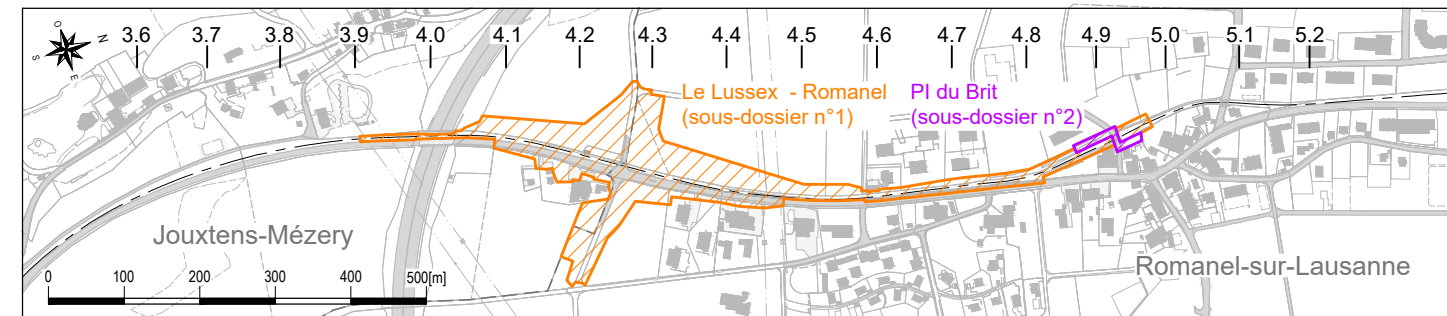

Chemin de fer Lausanne-Echallens-Bercher
Direction Echallens

sd ingénierie neuchâtel sa
Rue du Chasselas 1
CH - 2034 Peseux

Olivier Bronner, Responsable de l'unité LEB, Responsable Trafic Régional Voyageurs (TRV)
Ahmad Matar, Chef de projet pluridisciplinaire LEB
Rachel Nenavoh, Auteur du projet

Réf.: \\sd\sdin\Affaires\155161\Tech\Plans\32_Projet-ouvrage\Autocad\2L104_Plan de situation général.dwg

