leb

Place de la Gare 9
1040 Echallens

Sous-dossier n°: 01
Pièce n°: 300

LEB - Chemin de fer Lausanne - Echallens - Bercher

Dessiné	RB	26.02.2021
Contrôlé	GJ	26.02.2021
Echelle(s)	1:200/1:50/1:10	
No interne bureau	155161	Format 168 x 89.1
Plan n°	155161 - 3L108	

PROGRAMME "JLR"
Modernisation du tronçon Le Lussex - Romanel-sur-Lausanne
Suppression du PN du Lussex et prolongement des quais à Romanel-sur-Lausanne
Passage supérieur
Plan d'ouvrage

Procédure d'approbation des plans

Auteur document :
Association sdin - sdij - Géoconseils
- ■ sd ingénierie neuchâtel SA
- ☐ sd ingénieres jura SA
- ☐ Laurent Membrez SA
- ☐ De Cérenville Géotechnique SA
- ☐ Géoconseils SA
- ☐ Bisi Conseils SA
- ☐ Architram architecture et urbanisme SA

sd ingénierie
CH - 2034 Peseux
Rue du Chasselas 1
Tél.: +41 32 843 31 00
sdin@sdplus.ch
www.sdplus.ch

[no]	Objet	Date	Dess.	Contr.

Chemin de fer Lausanne-Echallens-Bercher
Direction Echallens

Olivier Bronner
Responsable de l'unité LEB
Responsable Trafic Régional Voyageurs (TRV)

Ahmad Matar
Chef de projet pluridisciplinaire LEB

sd ingénierie neuchâtel sa
Rue du Chasselas 1
CH - 2034 Peseux

Rachel Nieravoh
Auteur du projet

Ref.: \\sd2\sdin\Affaires\155161\Tech\Plans\02_Projet-ouvrage\Autocad\ 3L108_Passage supérieur - Plan d'ouvrage.dwg

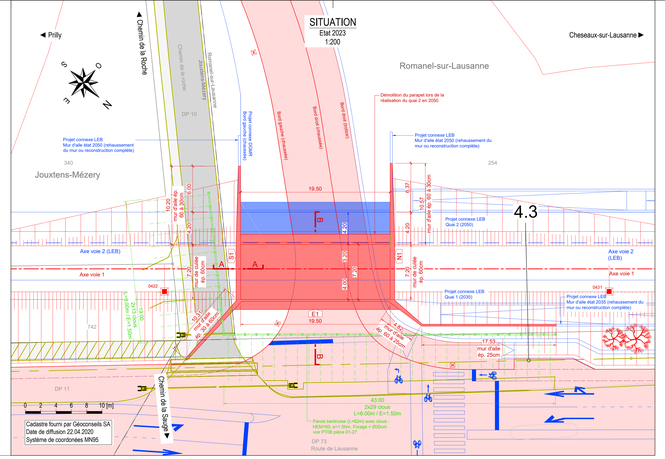

COUPE CARACTÉRISTIQUE B-B
Etat 2023
1:50

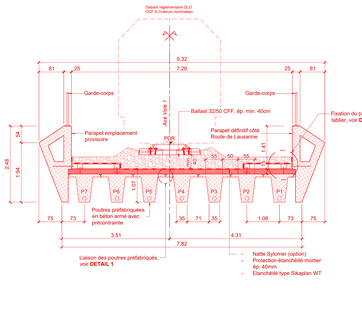

COUPE CARACTÉRISTIQUE B-B
Etat 2035
1:50

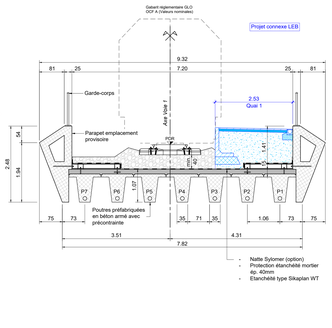

COUPE CARACTÉRISTIQUE B-B
Etat 2050
1:50

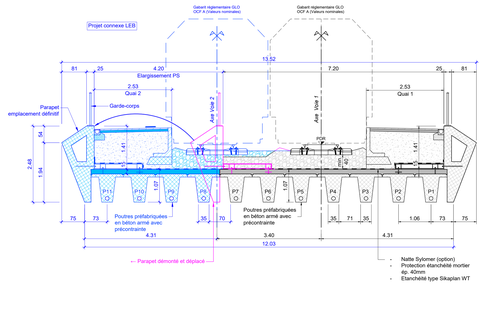

COUPE TYPE A-A
Appuis PS
1:10

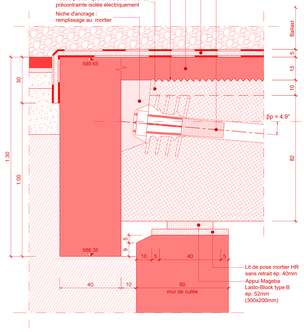

LEGENDE

Existant
- Chaussée
- Trottoir / Accès
- Passage à niveau
- Quai existant
- Installation conservée

Projet (Sous-dossier 01)
- Nouvelle installation
- Soudure
- Surface rugueuse
- Installation supprimée
- Installation provisoire
- béton vu / enrobé
- Béton coupé
- Béton coupé préfabriqué
- MM LC
- Socle en béton pour signalisation

Projet connexe
- Nouvelle installation
- Installation supprimée

ELEVATION MUR S1
Etat 2023
1:50

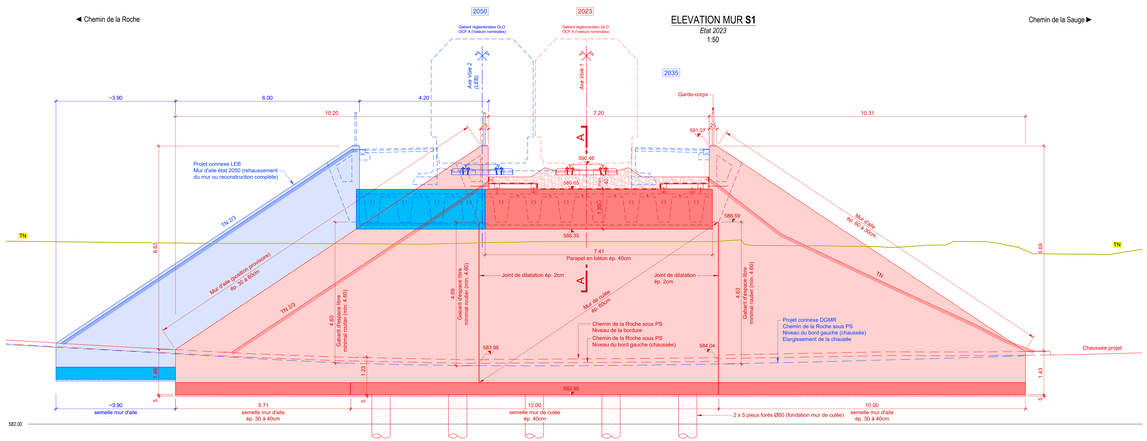

ELEVATION TABLIER PS E1
Etat 2023
1:50

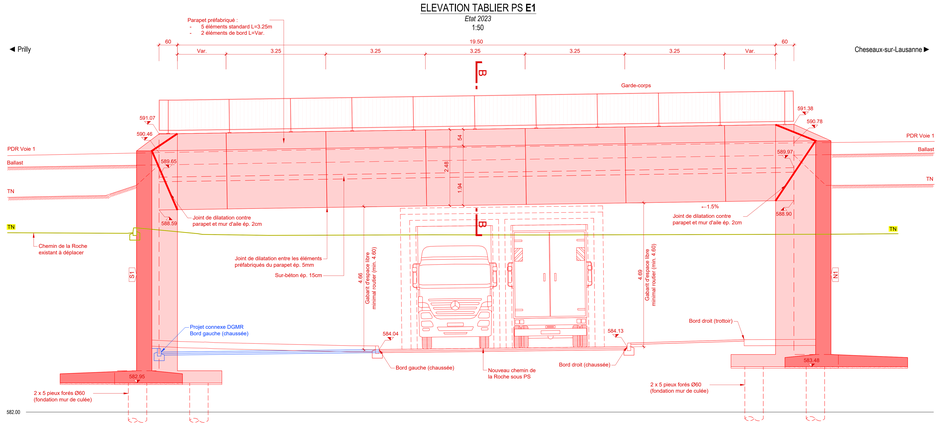

DETAIL 2
Elément de fixation pour parapet préfabriqué
2x par pièce

VUE EN PLAN
1:50

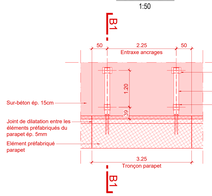

ELEVATION MUR N1
Etat 2023
1:50

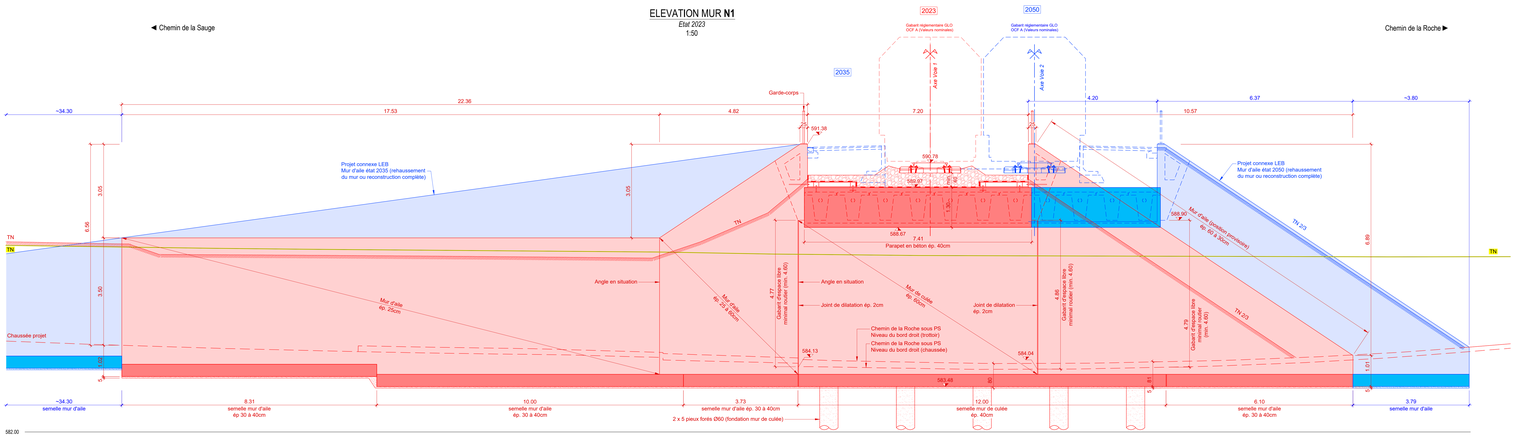

DETAIL 1
Elément de liaison ponctuel des poutres préfabriquées
4x par pièce des deux côtés pour P2-P10
4x par pièce d'un seul côté pour P1 et P11
Entraxe : 5 mètres

Vue en plan
1:10

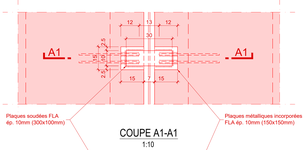

COUPE A1-A1
1:10

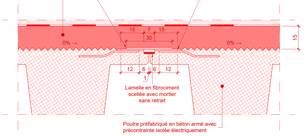
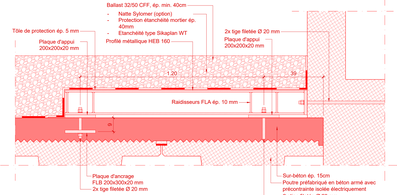
COUPE B1-B1
1:10