

Parking de la maison de Commune



Réaménagement du parking de la maison de Commune et création d'un parking en grilles-gazon de 66 places - Construction d'un Eco-point

SITUATION, COUPE TYPE			ENQUETE		
N° mandat	N° de plan	ECHELLE:	DATE	DESS.	CONTR.
3992-01	0702001	1:250, 1:50	19.04.2023	EVVA	CHCH
MODIFICATIONS					
INDICE	DESIGNATION	DATE	DESS.	CONTR.	
D	Coupe B-B, ajout bordures, panneaux, fosse arbre, buissons, détails divers, collecteurs + 2 chambres	10.07.2023	EWA	CHCH	
B	Divers détails (bouteroues, support vélos, panneaux, marquages)	08.06.2023	EWA	CHCH	
C	Remplacement grille-gazon entrée actuelle	22.06.2023	EWA	CHCH	

Approuvé par la Municipalité en séance du : .....

La Syndique : Claudia Perrin      Le Secrétaire : Nicolas Ray


Auteur du plan : Renato Nobre Ingénieur HES génie civil

**GEMETRIS**  
BUREAU D'ETUDES - GEOMETRES BREVETES


Place du Nord 6  
1071 Chebres  
chebres@gemetris.ch  
t+41 21 546 30 63

Grand Rue 1  
1083 Mézières  
mozard@gemetris.ch  
t+41 21 563 22 51

ISO 9001    ISO 14001

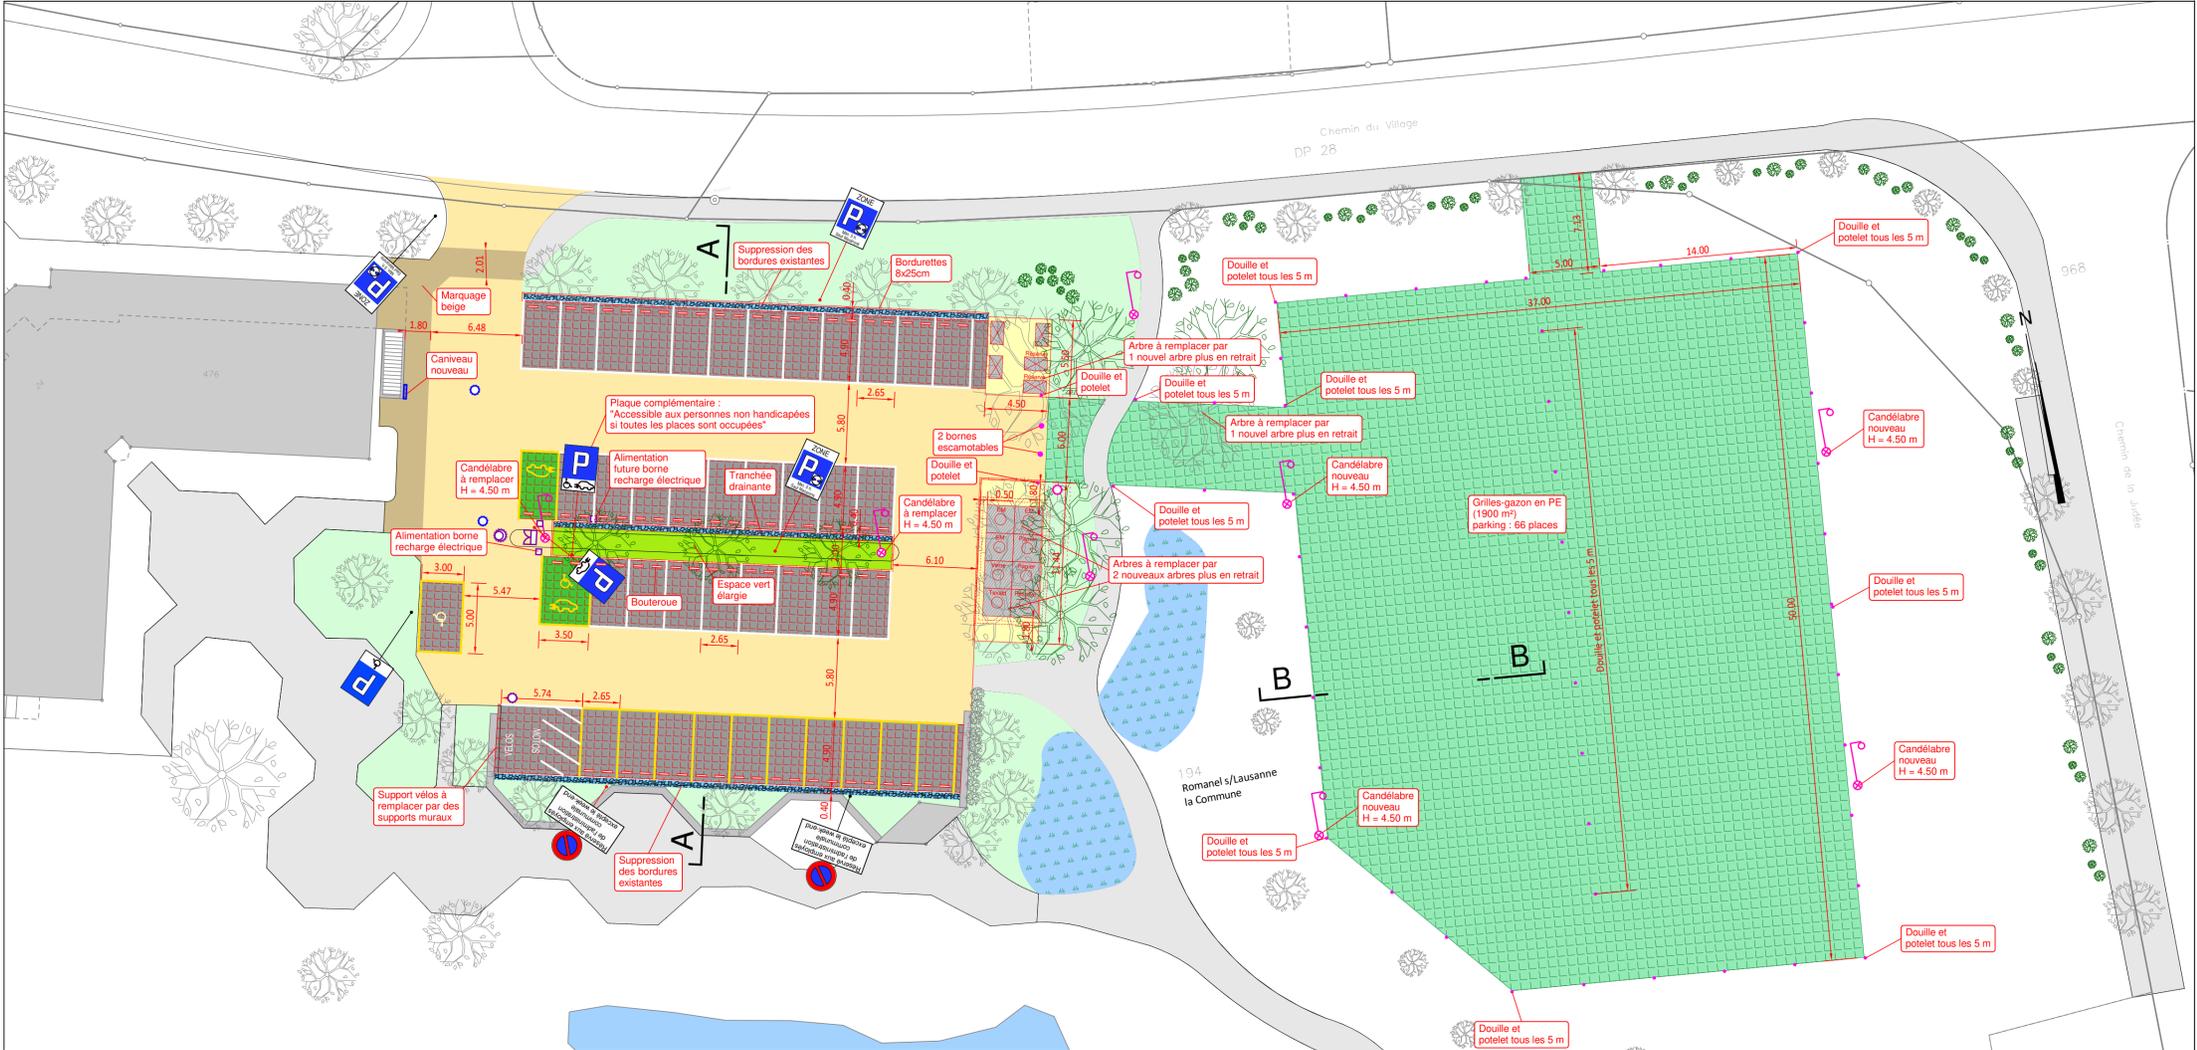

COUPE TYPE B-B 1:10

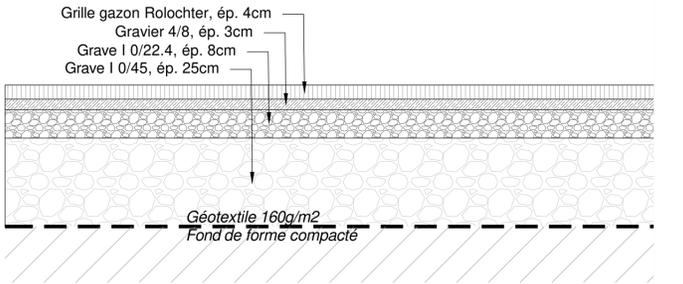

**LEGENDE - équipements**

- Chambre
- Grille
- Gueulard
- Candélabre

**LEGENDE - route**

PROJETE	EXISTANT
Chaussée en enrobé	Chaussée
Trottoir	Trottoir
Surface en enrobé (hors chaussée)	Zone verte
Pavés drainants	
Zone verte	
Tranchée drainante	
Grilles-gazon	

COUPE TYPE A-A 1:50

