



# Annexe 2 : Plans en coupe

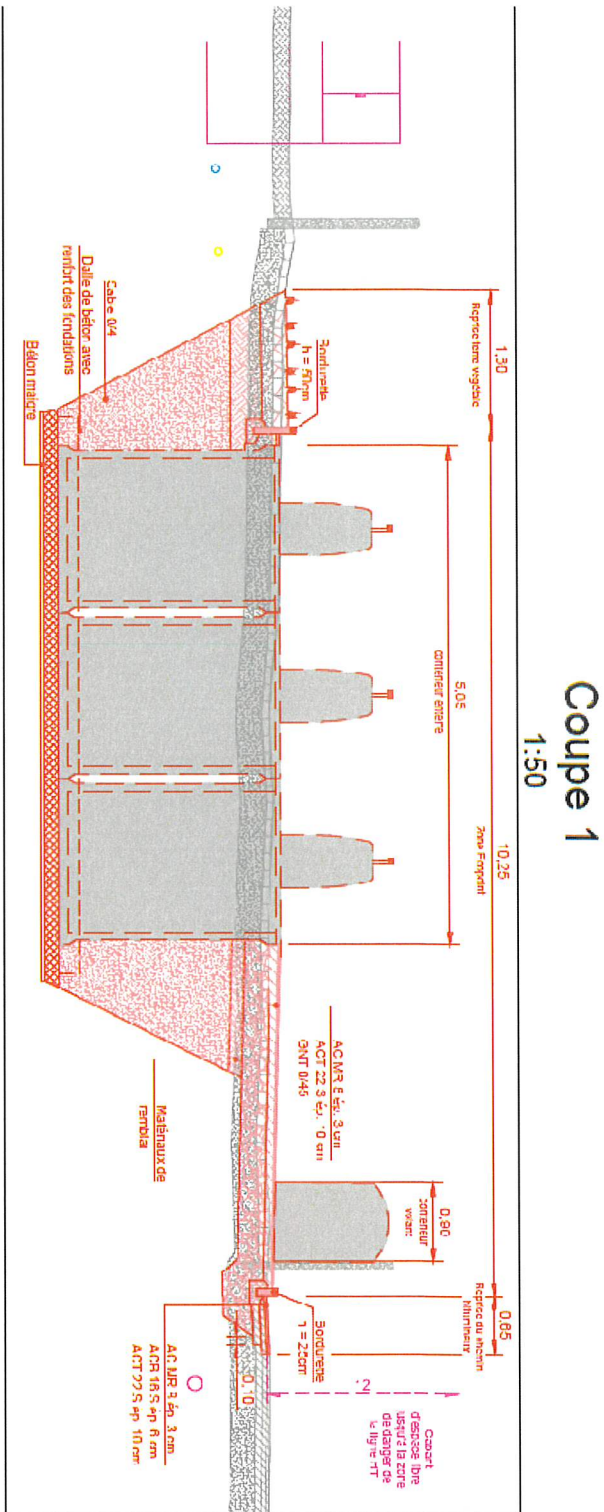

**Coupe 2**  
1:50

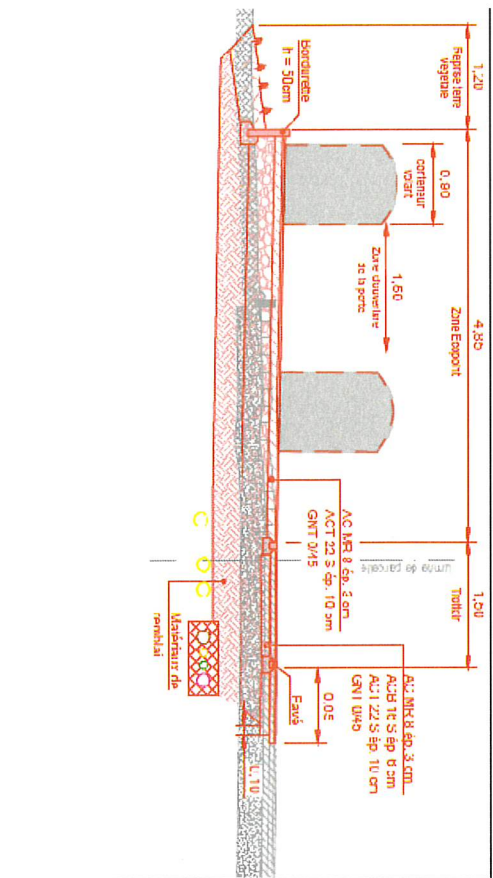

**Coupe 3**  
1:50

