ROMANEL-SUR-LAUSANNE

AMENAGEMENT DE LA PLACE DE LA GARE

3301-1

	DATE	DESS.	CONTR.
-	25.04.2025	FM	PP/MK

SITUATION ET COUPES

Dressé par :
INGENIEURS SCHOPFER & NIGGLI SA
Avenue de Rhodanie 40D - 1007 Lausanne
Mail: info@schopfer-niggli.ch - Tél: 021 613 14 11

ECHELLE : 1:100 / 1:50

FORMAT : 105 x 89.1 cm

ENQUETE

Soumis à l'enquête publique au greffe municipal de Romanel-sur-Lausanne

du ..... au 2025

Au nom de la Municipalité

La syndique : C. Perrin

Le secrétaire : N.Ray

Coupe 1-1 1:100

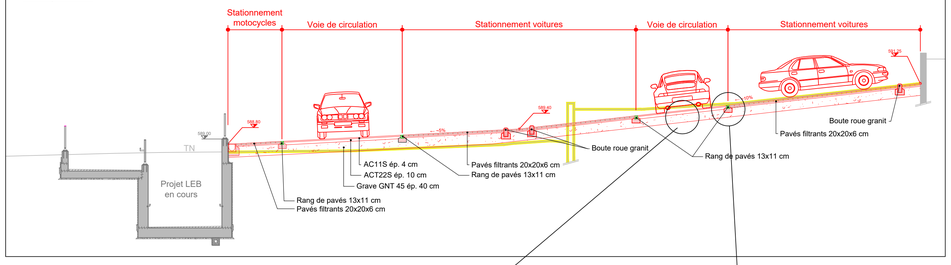

Bordure

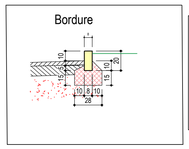

Détail composition chaussée parking

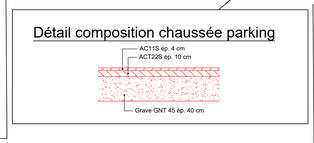

Pose pavés

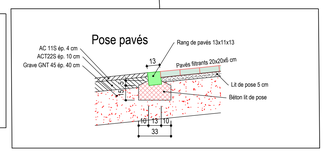

Légende

NF= Niveau fini

- Projet LEB en cours
- Pousse tube
- A démolire
- Chaussée
- Zone vegetalisé
- Marquage blanc projeté
- Marquage jaune projeté
- Marquage existant
- Bordurette granit 8/20
- Pavé granit 11x13
- Pavés filtrants 20/20/6 cm
- Candélabre

Exemple conteneurs Ecopoint

Type de borne de recharge

Zone de stationnement avec rang de pavés, pavage et boute roue granit

Potelets vélo type Babik pro à mémoire de forme

Abris à vélos en bois type " PESCARA "

Profil caniveau de 23 m 1:50

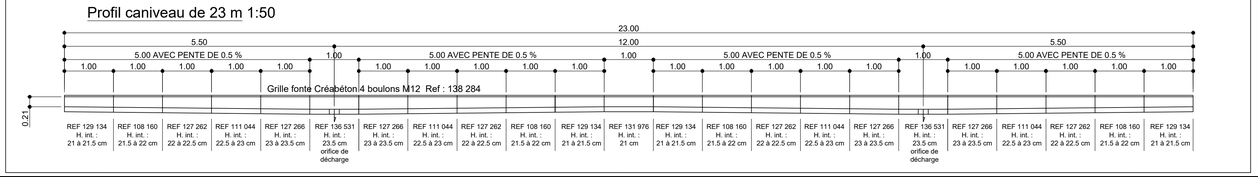

Profil caniveau de 3 m 1:50

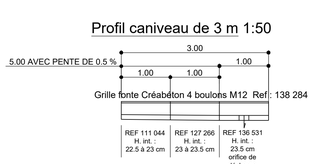
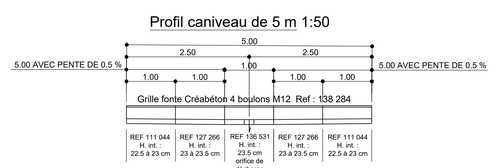
Profil caniveau de 5 m 1:50