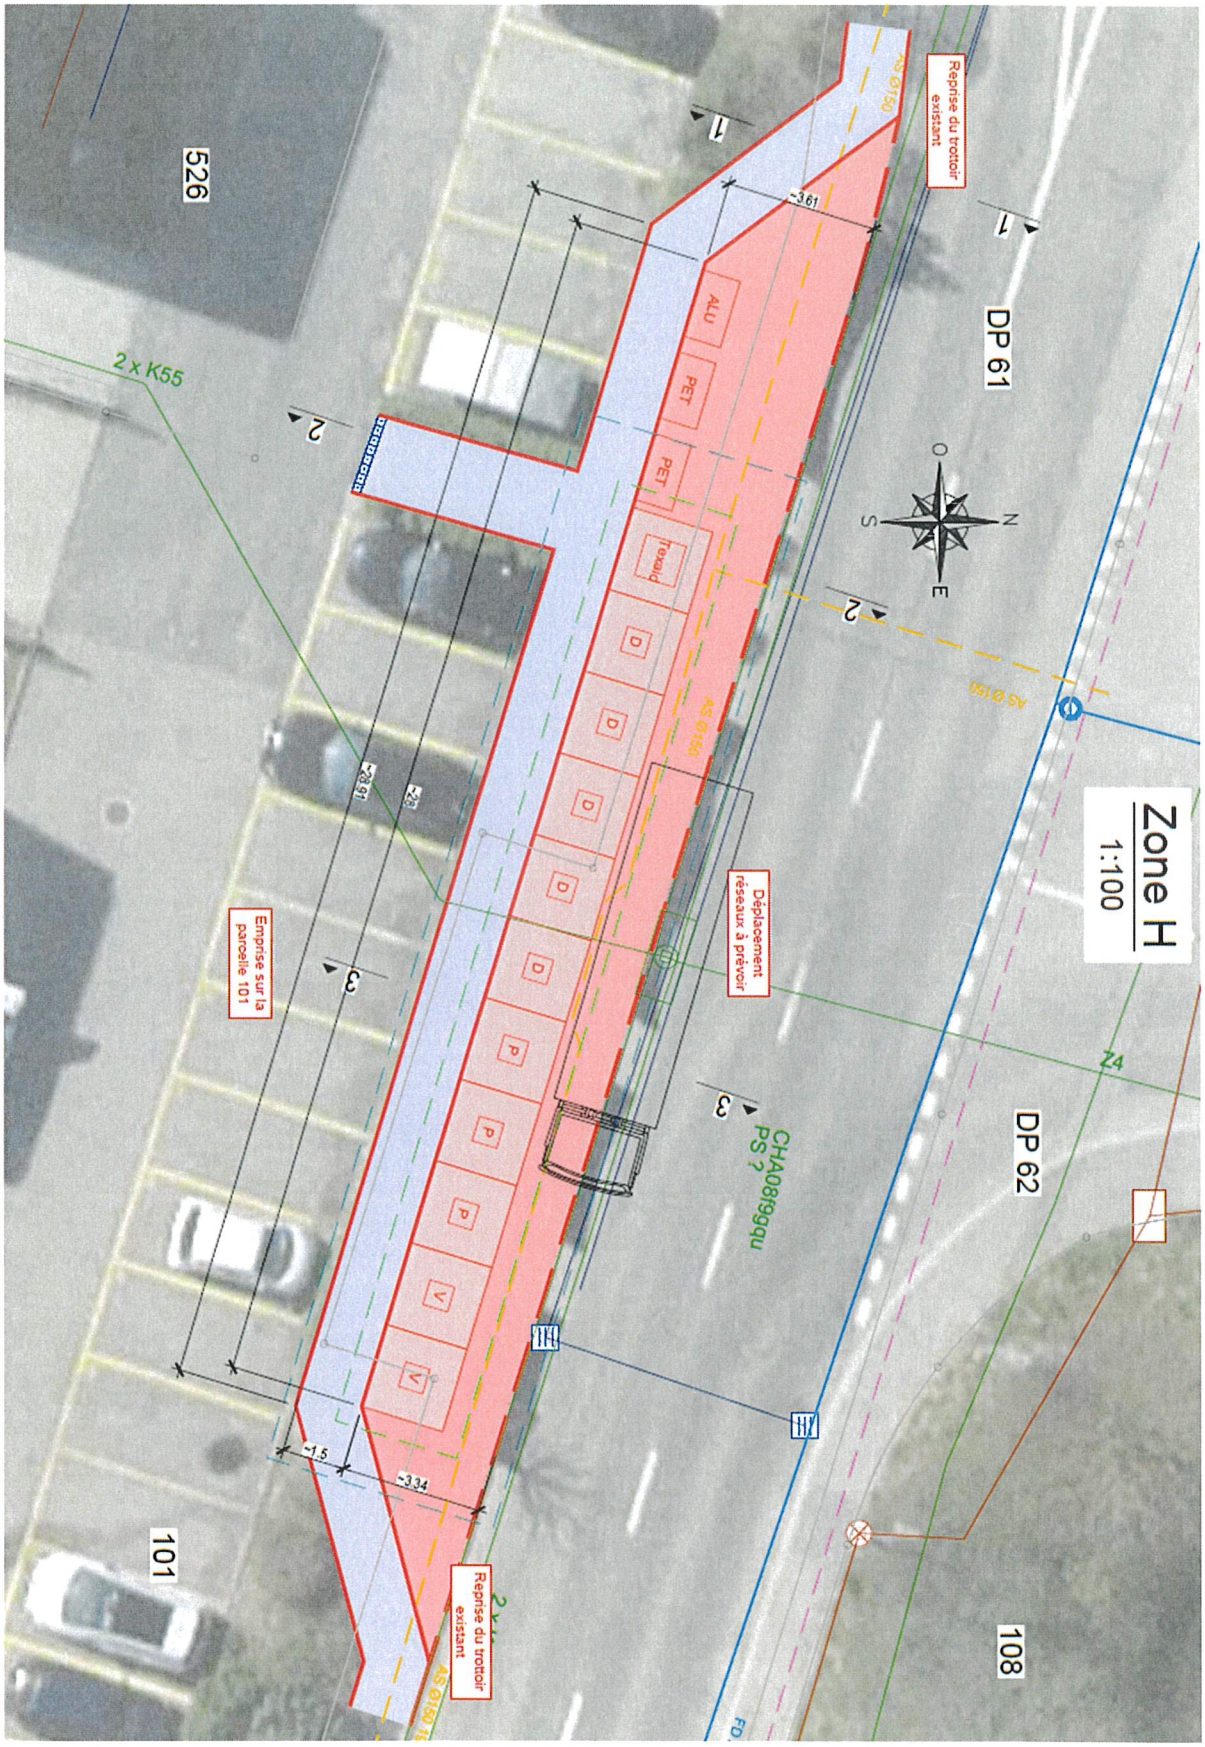
Zone H
1:100
DP 61
DP 62
108
526
101
Z4
2 x K55
CHA0819gqu
PS ?
Reprise du trottoir existant
Reprise du trottoir existant
Déplacement réseaux à prévoir
Emprise sur la parcelle 101
AS Ø150
AS Ø150
AS Ø150
AS Ø150
ALU
PET
PET
Travail
D
D
D
D
D
P
P
P
V
V
-3.61
-1.5
-3.34
-1.91
-2.32
1
2
3
N
E
S
O