

Sylvain Carera  
Architectes epfl

route d'Oron 2  
1010 Lausanne

t. 021 311 81 00

info@sarchitectes.ch  
www.sarchitectes.ch


**RESUME SURFACES BRUT DE PLANCHER**

ASSAINISSEMENT ET  
EXTENSION DE LA VOIRIE  
RECHERCHE DE PARTIS

Parcelle: 113  
25.07.2025  
Ech 1/200  
Format A1  
Dess: TL

Légende

- Existant
- A démolir
- A Construire

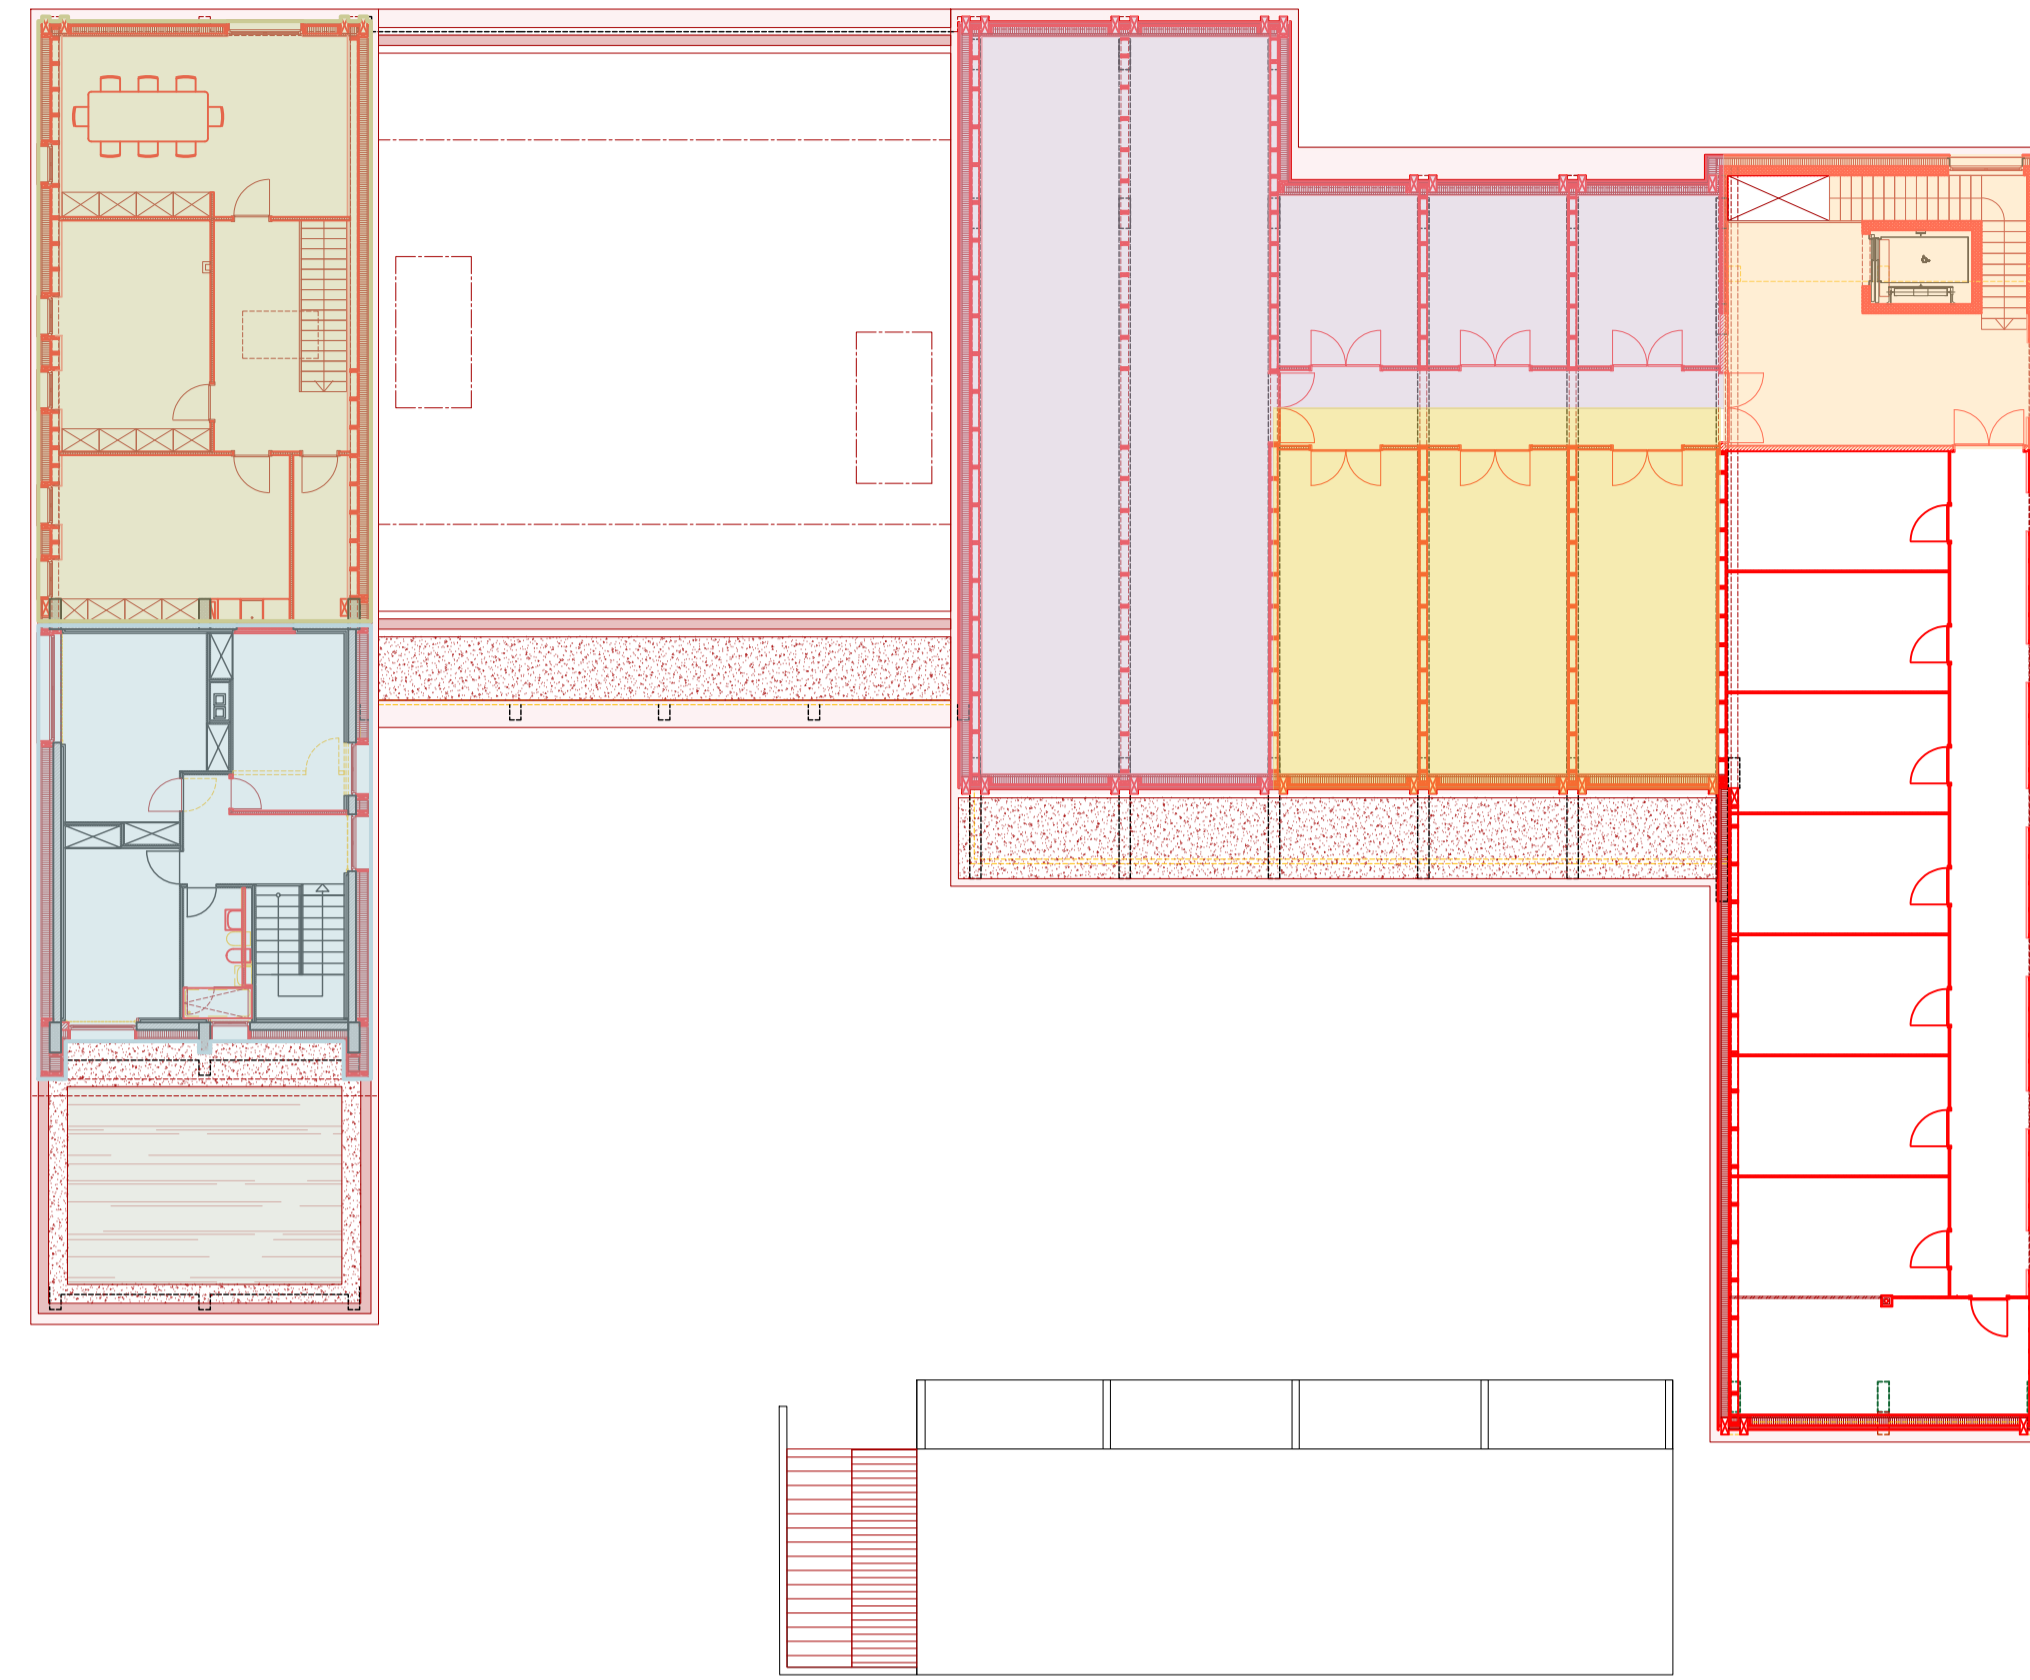

**RECAPITULATIF DES SURFACES BRUT DE PLANCHER**

■	LOGEMENT	229 m2
■	ADMINISTRATION	269 m2
■	LOCAL TECHNIQUE	87 m2
■	HALL VEHICULE	487 m2
■	PRODUITS DANGEREUX	78 m2
■	CIRCULATION COMMUNE	99 m2
■	ATELIER	249 m2
■	STOCKAGE VOIRIE	244 m2
■	STOCKAGE GARDE MEUBLE	118 m2
■	STOCKAGE SOCIETE	227 m2

**TOTAL 2087 m2**

PLAN R+1

